


登記年月日：平成3年7月24日

3. 7. 24


各階平面図

| | | | |
|-------|-----------------|------|--------|
| 家屋番号 | 1886番6の2 | 建物図面 | |
| 建物の所在 | 松本市沢村3丁目1886番地6 | | 144209 |

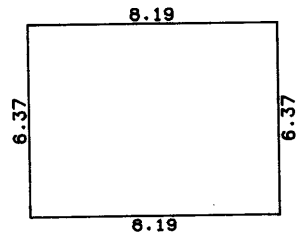

求積表

| |
|--------------------------|
| 8.19 × 6.37 = 52.1703 |
| 合計 52.1703 |
| 床面積 52.17 m ² |

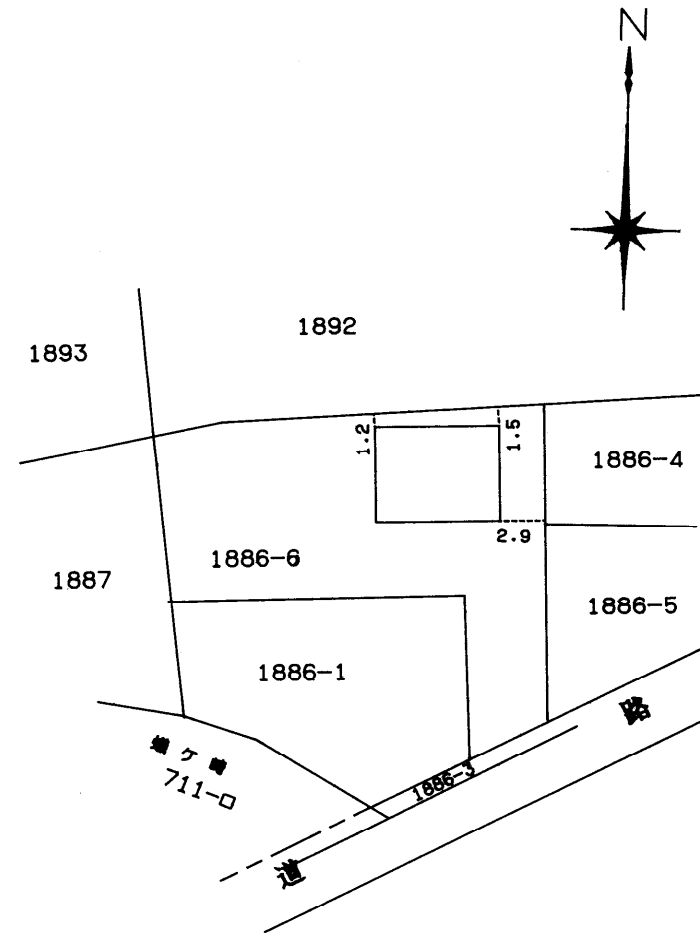

| | | | | | | | |
|-----|----------------------------------|----|-------|-----|--|----|-------|
| 作製者 | 松本市大字島立 1886番地4 土地家屋調査士 浅川 今朝 | 縮尺 | 1/250 | 申請人 | | 縮尺 | 1/500 |
|-----|----------------------------------|----|-------|-----|--|----|-------|

(日本土地家屋調査士会連合会用紙)