


登記年月日：平成6年7月21日

これは図面に記録されている内容を証明した書面である。
平成28年4月11日 長野地方法務局松本支局

登記官


太田忠

各階平面図

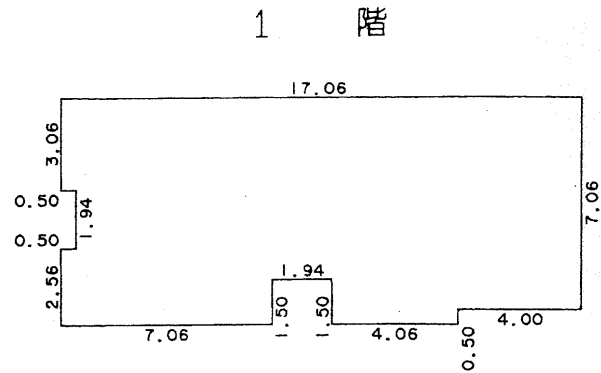

求積表

2.56	X	0.50	=	1.2800
3.06	X	0.50	=	1.5300
7.56	X	6.56	=	49.5936
6.06	X	1.94	=	11.7564
7.56	X	4.06	=	30.6936
7.06	X	4.00	=	28.2400
合計				123.0936
床面積				123.09 m ²


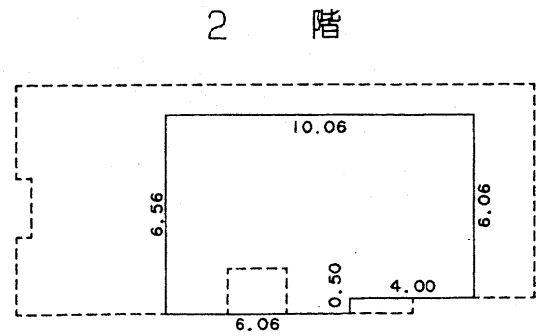


求積表

6.56	X	6.06	=	39.7536
6.06	X	4.00	=	24.2400
合計				63.9936
床面積				63.99 m ²

6.7.21

家屋番号	961-3	建物図面	
建物の所在	塩尻市大字広丘野村字観音堂961番地3		071002

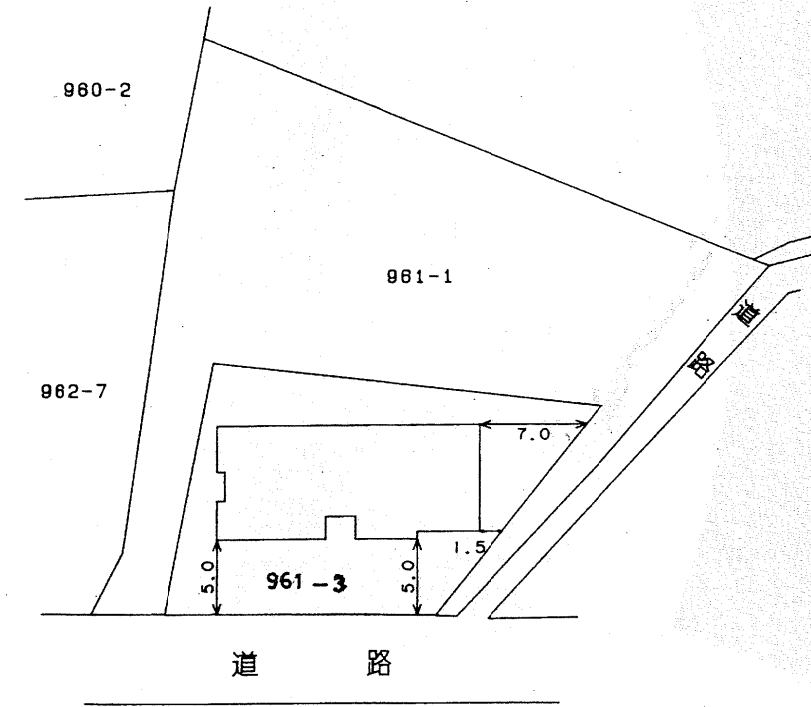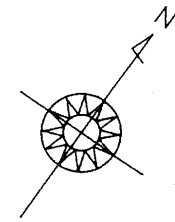

作製者	南安曇郡豊科町大字高森5-6-4番地 土地調査士 竹内喜美	縮尺	1/250	申請人	
-----	----------------------------------	----	-------	-----	--

縮尺	1/500
----	-------

(日本土地家屋調査士会連合会用紙)