


登記年月日：平成3年7月24日

表示年月日：2017/12/22

~~各階平面図~~

3. 7. 24

家屋番号	1886番6の1	建 物 図 面
建物の所在	松本市沢村3丁目1886番地6	144207

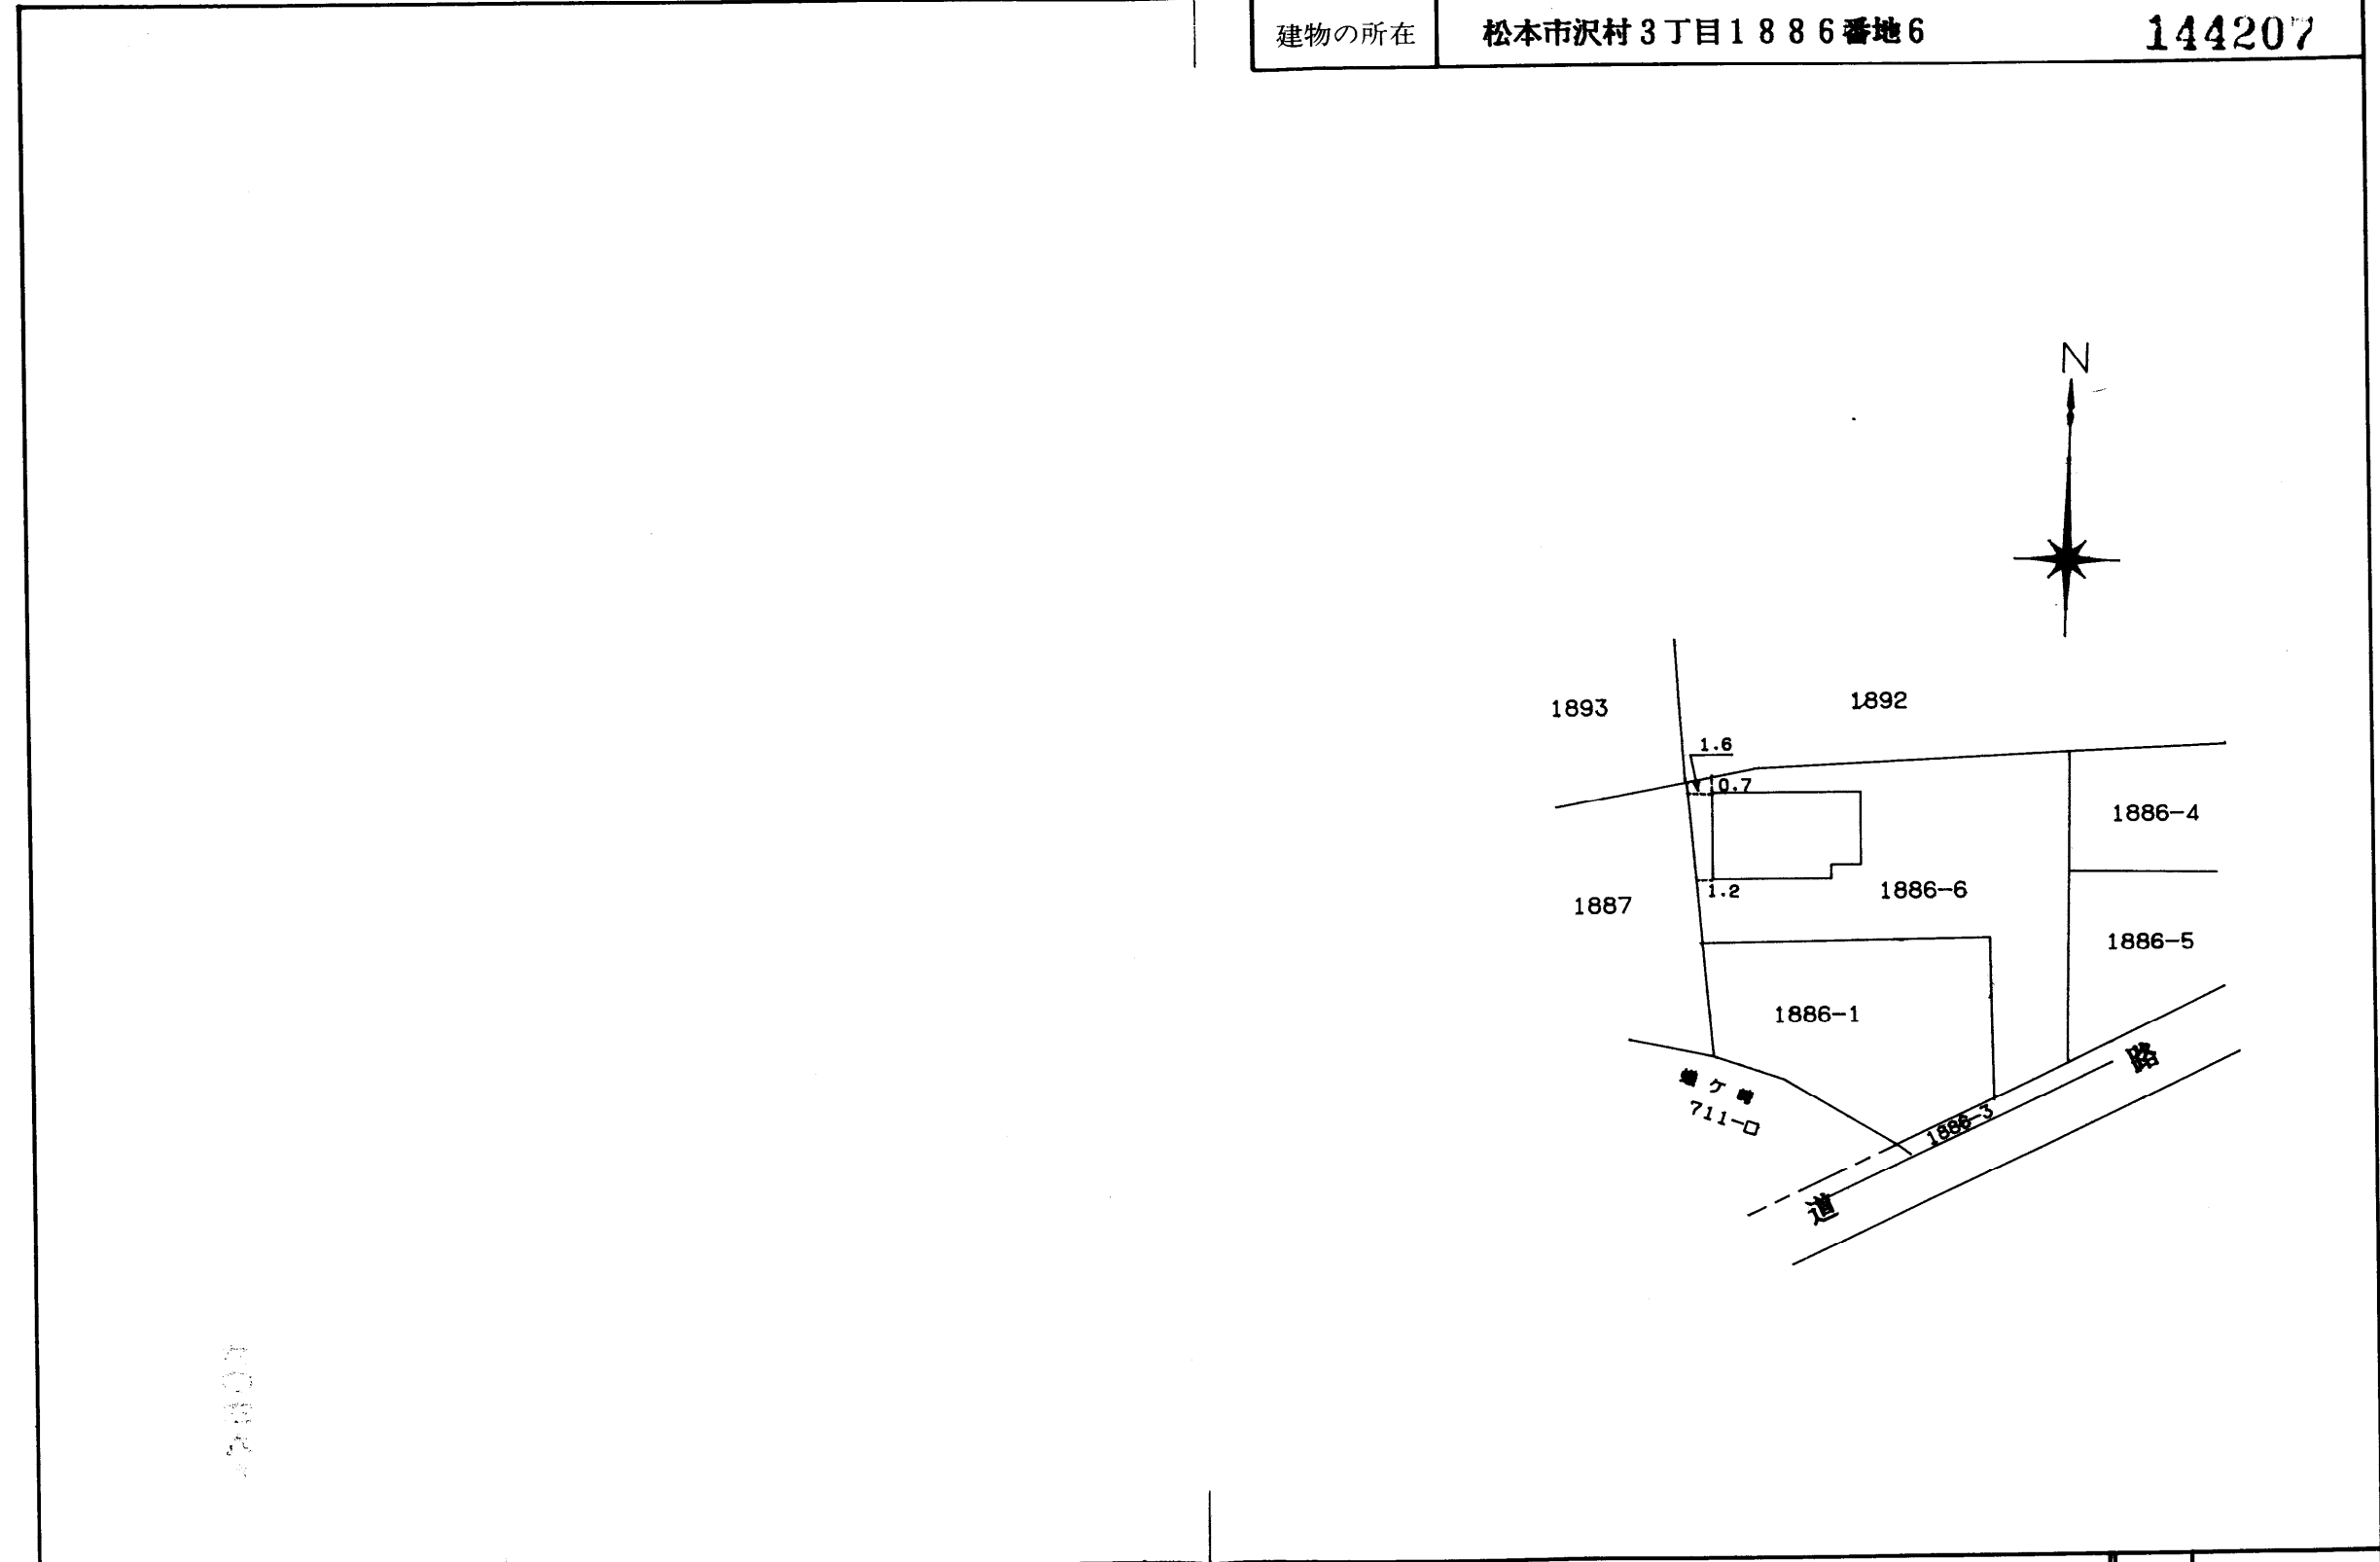

作製者	松本市大字島立 1886番地4 土地調査士 浅川 今朝	縮尺	1/	申請人	縮尺	1/500
-----	--------------------------------	----	----	-----	----	-------

平成3年7月23日作製
 (日本土地家屋調査士会連合会用紙)