

地番	547-8, 547-10	地積測量図
土地の所在	松本市北深志二丁目	

求積表

地番 ① 547-8				
NO	Xn	Yn	Yn+1-Yn-1	Xn · (Yn+1-Yn-1)
SB5	27280.455	-47367.723	-13.726	-374451.525330
407	27280.329	-47368.749	13.548	369593.897292
NB2	27277.875	-47354.175	13.726	374416.112250
PK4	27278.819	-47355.023	-13.548	-369573.439812
合計				-14.955600
合計面積				7.4778000
地積				7.47 m <sup>2</sup>


地番 ② 547-10				
NO	Xn	Yn	Yn+1-Yn-1	Xn · (Yn+1-Yn-1)
PK2	27280.966	-47371.549	-3.844	-104868.033304
NB1	27280.803	-47371.567	2.800	76386.248400
407	27280.329	-47368.749	3.844	104865.584676
SB5	27280.455	-47367.723	-2.800	-76385.274000
合計				-1.474228
合計面積				0.7371140
地積				0.73 m <sup>2</sup>

総合計面積	8.2149140 m <sup>2</sup>
-------	--------------------------

測量年月日	平成28年11月23日
座標系	Ⅷ系 (世界測地系測地成果2011)

使用基準点一覧 (街区基準点)

点名	X座標	Y座標
10A75	27353.174	-47370.699
1A196	27195.149	-47305.132
1A197	27192.119	-47376.045

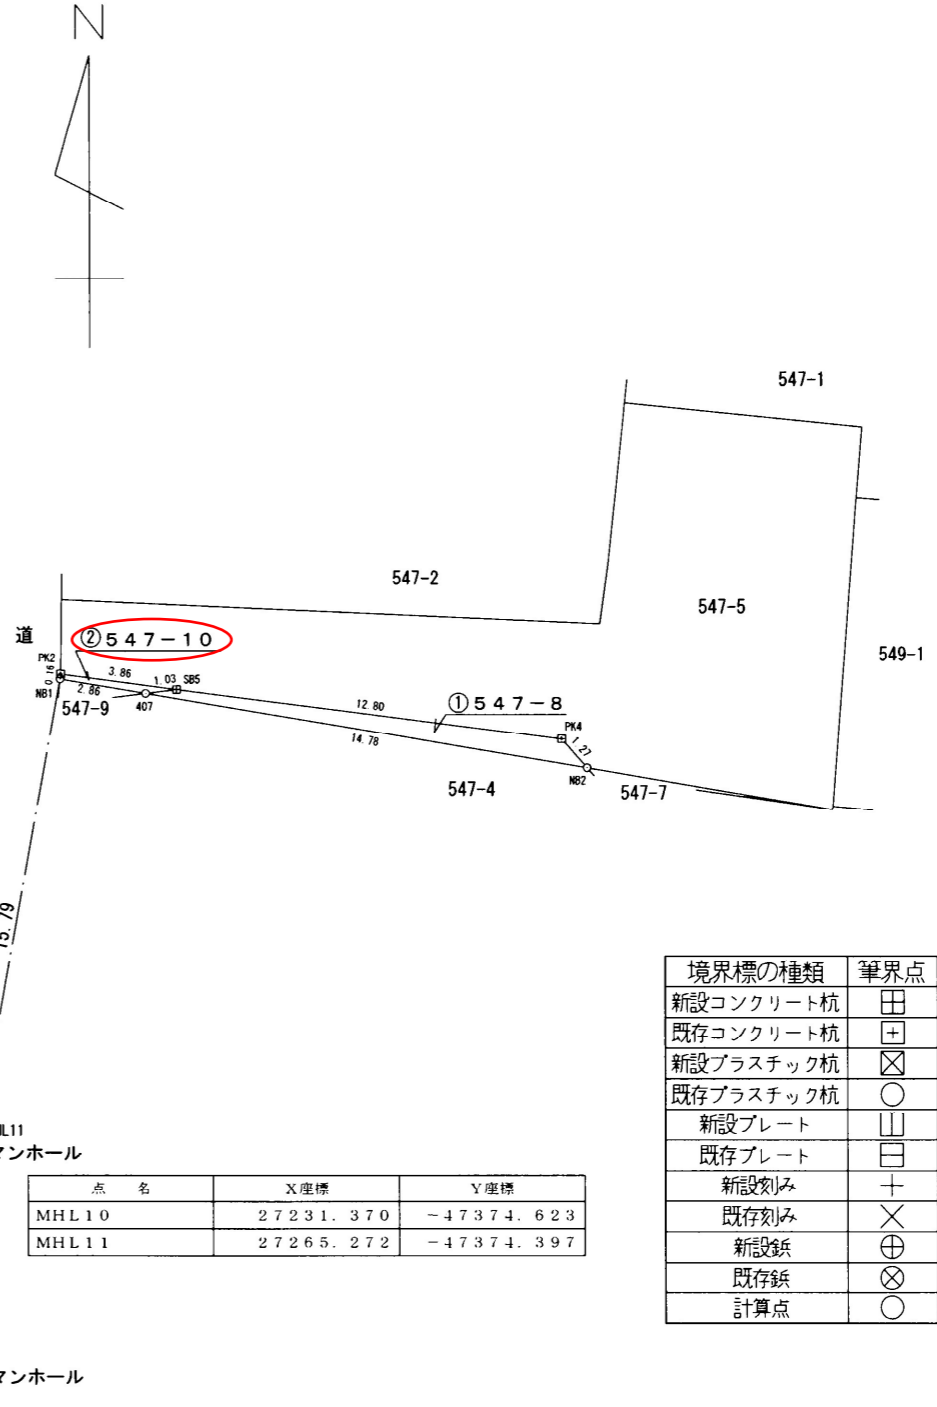

点名	X座標	Y座標
MHL10	27231.370	-47374.623
MHL11	27265.272	-47374.397

作成者	松本市沢村三丁目... 齋藤測量事務所 代表社員 (平成29年11月23日作成)	申請人		縮尺	1/250
-----	--	-----	--	----	-------