

地番	547-4, 547-7	地積測量図
土地の所在	松本市北深志二丁目	

求積表

地番 ① 547-4				
NO	Xn	Yn	Yn+1-Yn-1	Xn · (Yn+1-Yn-1)
NB1	27280.803	-47371.567	-17.478	-476813.874834
NK1	27280.006	-47371.653	-0.627	-17104.563762
NK2	27261.114	-47372.194	32.026	873064.436964
HKT51	27257.978	-47339.627	33.167	904065.356326
HKT30	27263.708	-47339.027	1.371	37378.543668
NK3	27269.377	-47338.256	1.651	45021.741427
HKT31	27275.841	-47337.376	-7.798	-212697.008118
IK1	27276.618	-47346.054	-8.686	-236924.703948
PL2	27276.509	-47346.062	-7.917	-215948.121753
PK3	27277.648	-47353.971	-8.113	-221303.558224
NB2	27277.875	-47354.175	-17.596	-479981.488500
合計				-1243.240754
合計面積				621.6203770
地積				621.62 m ²


地番 ② 547-7				
NO	Xn	Yn	Yn+1-Yn-1	Xn · (Yn+1-Yn-1)
NB2	27277.875	-47354.175	-7.909	-215740.713375
PK3	27277.648	-47353.971	8.113	221303.558224
PL2	27276.509	-47346.062	-0.204	-5564.407836
合計				-1.562987
合計面積				0.7814935
地積				0.78 m ²

総合計面積	622.4018705 m ²
-------	----------------------------

測量年月日	平成28年12月5日
座標系	匯系 (世界測地系測地成果2011)

使用基準点一覧 (街区基準点)

点名	X座標	Y座標
10A75	27353.174	-47370.699
1A196	27195.149	-47305.132
1A197	27192.119	-47376.045

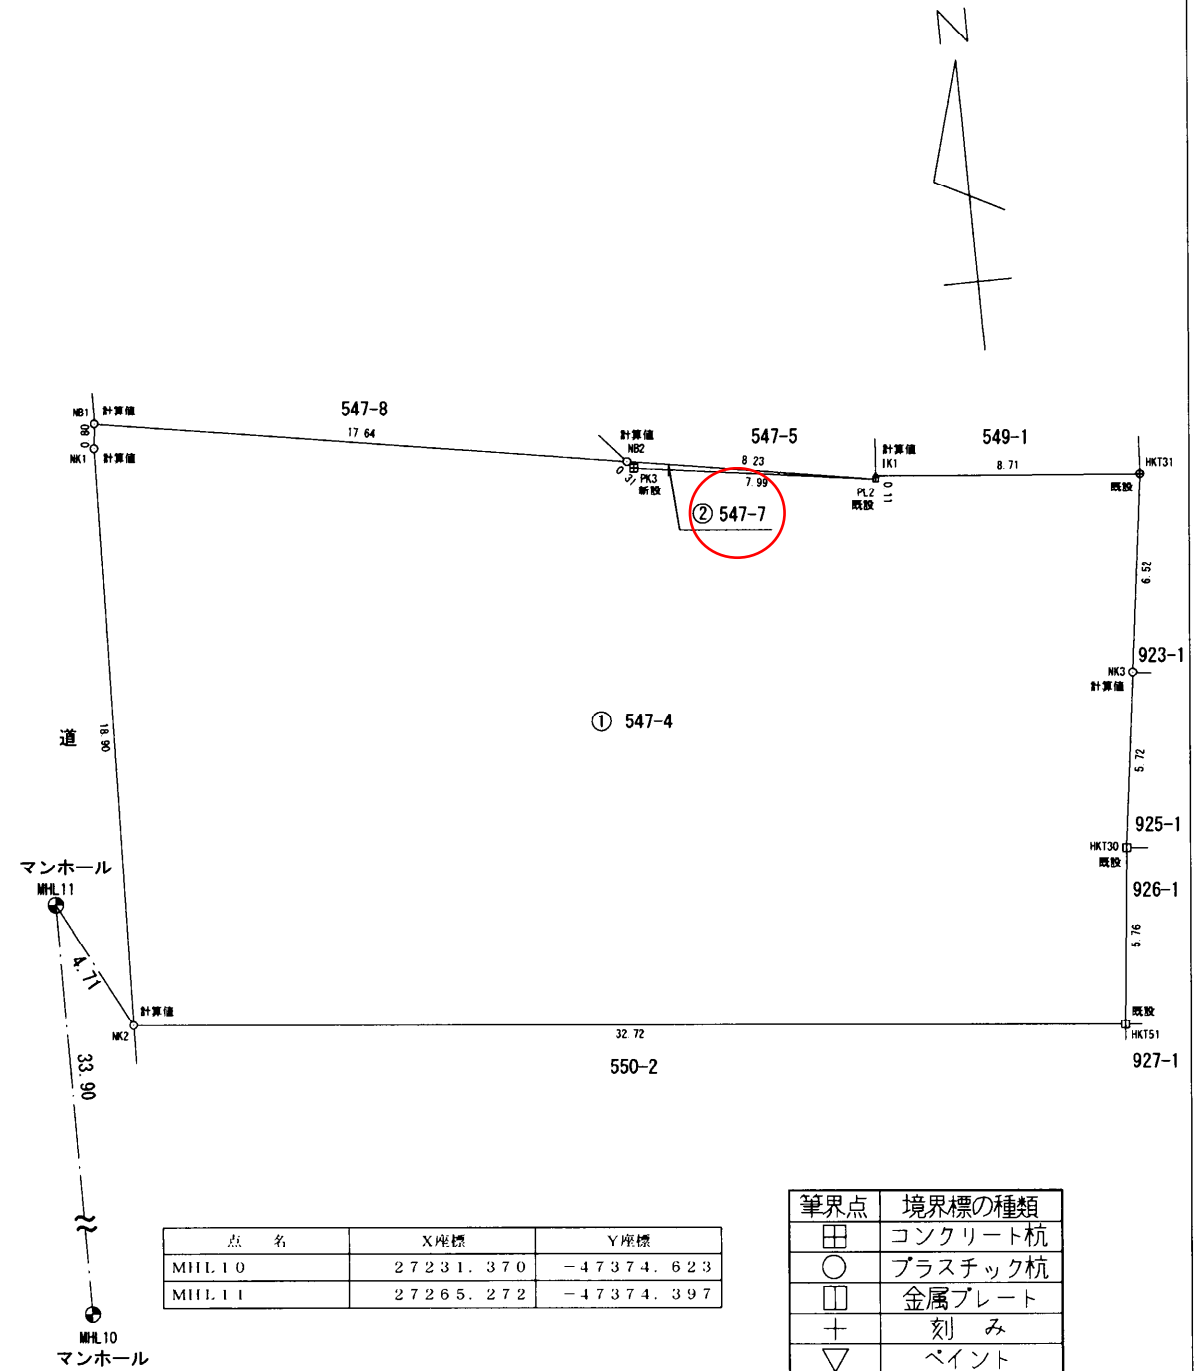

点名	X座標	Y座標
MHL10	27231.370	-47374.623
MHL11	27265.272	-47374.397

筆界点	境界標の種類
田	コンクリート杭
○	プラスチック杭
□	金属プレート
+	刻み
▽	ペイント

作成者 松本市沢村三 7号
 土地調査士 齋藤測量事務所
 代表社員 (平成28年12月5日作成)

申請人

縮尺 1/250