

地番	547-4, 547-9
土地の所在	松本市北深志二丁目

地積測量図

求積表

地番	① 547-4			
NO	Xn	Yn	Yn+1-Yn-1	Xn · (Yn+1-Yn-1)
SB1	27279.973	-47371.654	-3.445	-93979.506985
NK2	27261.114	-47372.194	32.027	873091.698078
HKT51	27257.978	-47339.627	33.167	904065.356326
HKT30	27263.708	-47339.027	1.371	37378.543668
NK3	27269.377	-47338.256	1.651	45021.741427
HKT31	27275.841	-47337.376	-7.798	-212697.008118
IK1	27276.618	-47346.054	-8.686	-236924.703948
PL2	27276.509	-47346.062	-7.917	-215948.121753
PK3	27277.648	-47353.971	-8.113	-221303.558224
NB2	27277.875	-47354.175	-14.778	-403112.436750
407	27280.329	-47368.749	-17.479	-476832.870591
合計				-1240.866870
合計面積	620.4334350			
地積	620.43 m ²			


地番	② 547-9			
NO	Xn	Yn	Yn+1-Yn-1	Xn · (Yn+1-Yn-1)
NB1	27280.803	-47371.567	-2.904	-79223.451912
NK1	27280.006	-47371.653	-0.087	-2373.360522
SB1	27279.973	-47371.654	2.904	79221.041592
407	27280.329	-47368.749	0.087	2373.388623
合計				-2.382219
合計面積	1.1911095			
地積	1.19 m ²			

総合計面積	621.6245445 m ²
-------	----------------------------

測量年月日	平成29年11月23日
座標系	VII系（世界測地系測地成果2011）

使用基準点一覧（街区基準点）

点名	X座標	Y座標
10A75	27353.174	-47370.699
1A196	27195.149	-47305.132
1A197	27192.119	-47376.045

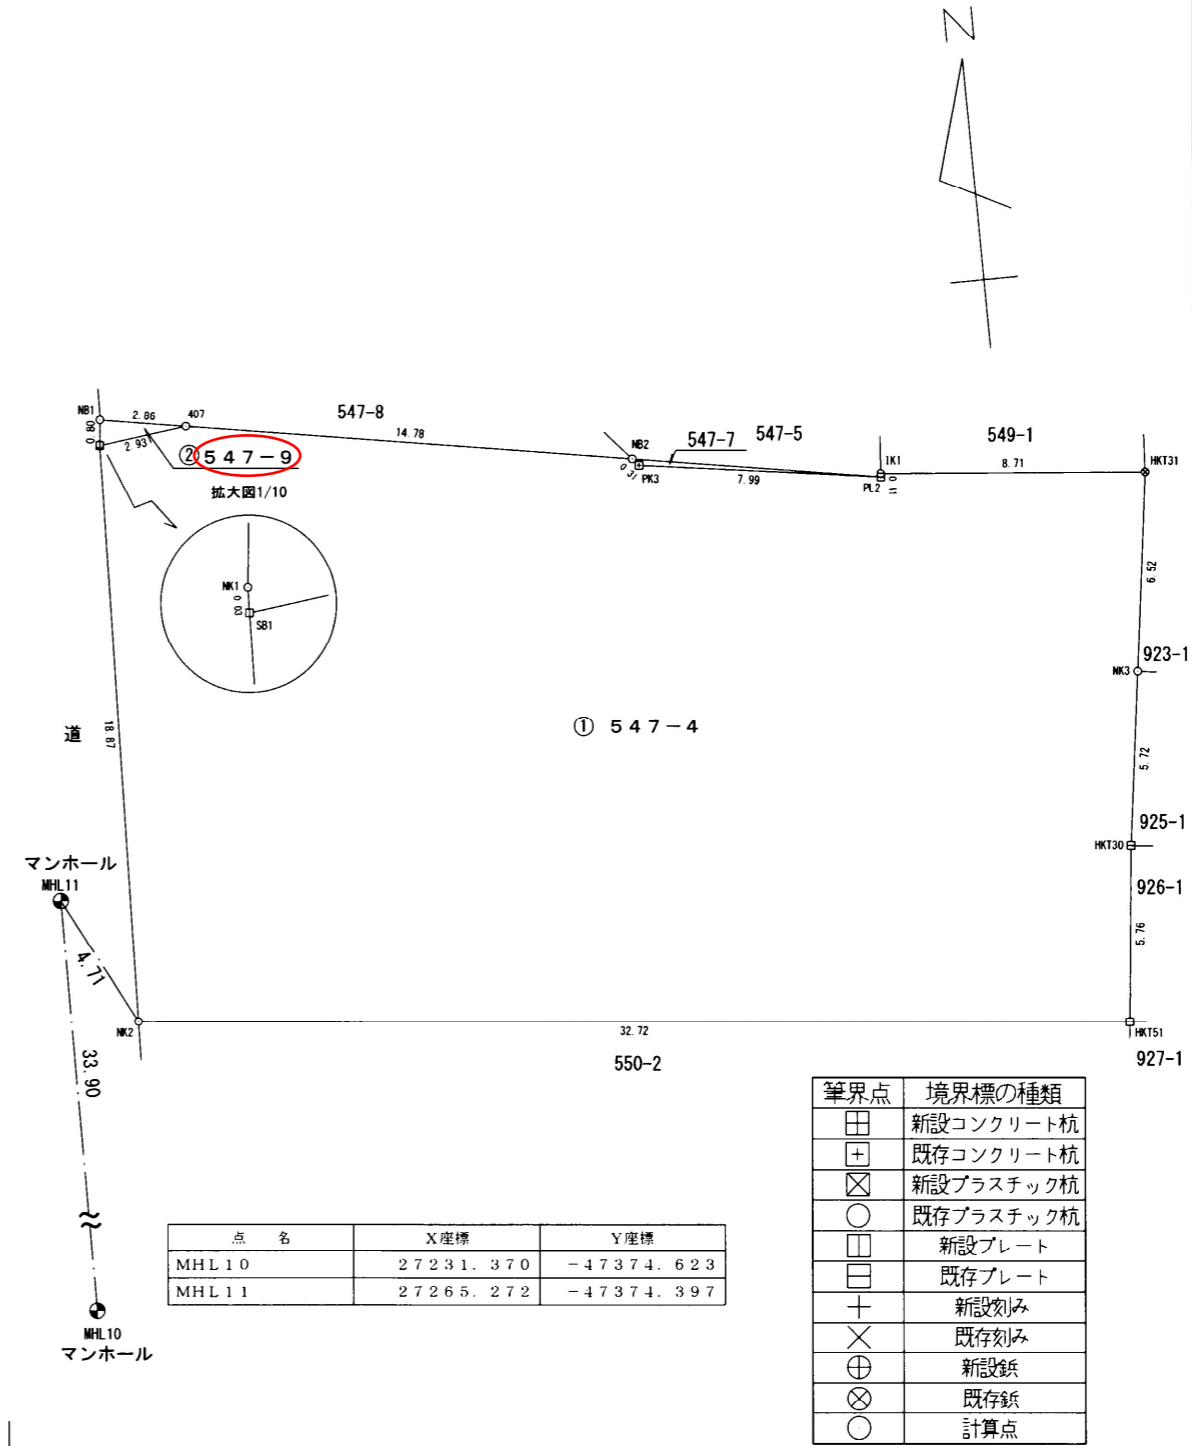

点名	X座標	Y座標
MHL10	27231.370	-47374.623
MHL11	27265.272	-47374.397

筆界点	境界標の種類
田	新設コンクリート杭
+	既存コンクリート杭
⊗	新設プラスチック杭
○	既存プラスチック杭
□	新設プレート
□	既存プレート
+	新設刻み
⊗	既存刻み
⊕	新設紙
⊗	既存紙
○	計算点

作成者 松本市沢村三丁目番地47号
 土地調査士 齋藤測量事務所 代表社員
 (平成 29 年 11 月 23 日作成)

申請人
 縮尺 1/250