

地番	547-5, 547-8	地積測量図
土地の所在	松本市北深志二丁目	

求積表

地番 ① 547-5				
NO	Xn	Yn	Yn+1-Yn-1	Xn · (Yn+1-Yn-1)
PK1	27283.403	-47371.519	-17.802	-485699.140206
PK2	27280.966	-47371.549	16.496	450026.815136
PK4	27278.819	-47355.023	17.374	473942.201306
NB2	27277.875	-47354.175	8.961	244437.037875
PL2	27276.509	-47346.062	8.121	221512.529589
IK1	27276.618	-47346.054	0.796	21712.187928
PL1	27286.742	-47345.266	0.984	26850.154128
PK8	27289.050	-47345.070	-7.640	-208488.342000
PK7	27289.834	-47352.906	-8.406	-229398.344604
PK6	27284.596	-47353.476	-0.841	-22946.345236
PK5	27282.613	-47353.747	-18.043	-492260.186359
合計				-311.432443
合計面積				155.7162215
地積				155.71 m ²


地番 ② 547-8				
NO	Xn	Yn	Yn+1-Yn-1	Xn · (Yn+1-Yn-1)
PK2	27280.966	-47371.549	-16.544	-451336.301504
NB1	27280.803	-47371.567	17.374	473976.671322
NB2	27277.875	-47354.175	16.544	451285.164000
PK4	27278.819	-47355.023	-17.374	-473942.201306
合計				-16.667488
合計面積				8.3337440
地積				8.33 m ²

総合計面積	164.0499655 m ²
-------	----------------------------

測量年月日	平成28年12月6日
座標系	Ⅷ系 (世界測地系測地成果2011)

使用基準点一覧 (街区基準点)

点名	X座標	Y座標
10A75	27353.174	-47370.699
1A196	27195.149	-47305.132
1A197	27192.119	-47376.045

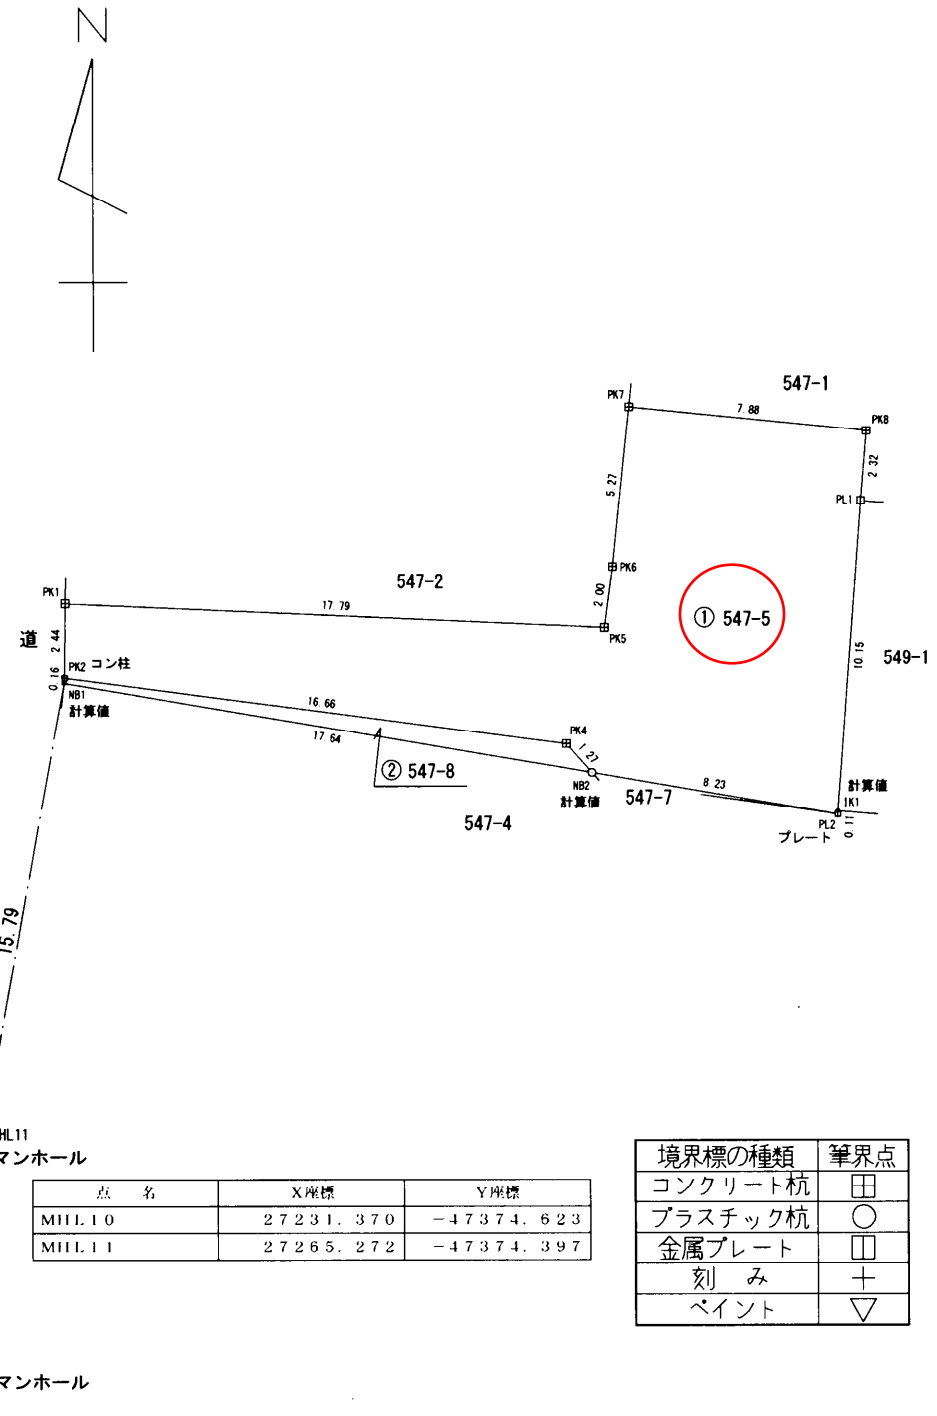

作成者 松本市沢村三丁目 齋藤測量登記事務所 代表社員 (平成28年12月6日作成)

申請人 [Redacted] 縮尺 1/250