

地番 251-1, 251-6, 251-7, 251-8
 土地の所在 松本市村井南一丁目
地積測量図

求積表

地番 ① 251-1				
NO	Xn	Yn	Yn+1-Yn-1	Xn · (Yn+1-Yn-1)
SK93	19716.489	-48823.422	-4.908	-96768.528012
SK92	19699.930	-48826.176	-0.270	-5318.981100
CE3	19699.736	-48823.692	4.734	93258.550224
CE2	19716.081	-48821.442	2.424	47791.780344
CE6	19717.488	-48821.268	-1.980	-39040.626240
合計				-77.804784
合計面積				38.9023920
地積				38.90 m ²


地番 ② 251-6				
NO	Xn	Yn	Yn+1-Yn-1	Xn · (Yn+1-Yn-1)
BP32	19718.484	-48819.119	-1.819	-35867.922396
CE6	19717.488	-48821.268	-2.323	-45803.724624
CE2	19716.081	-48821.442	-2.424	-47791.780344
CE3	19699.736	-48823.692	-0.243	-4787.035848
SK91	19699.579	-48821.685	4.243	83585.313697
KS59	19715.820	-48819.449	2.566	50590.794120
合計				-74.355395
合計面積				37.1776975
地積				37.17 m ²

地番 ③ 251-7				
NO	Xn	Yn	Yn+1-Yn-1	Xn · (Yn+1-Yn-1)
KS52	19714.289	-48810.133	-8.569	-168931.742441
KS59	19715.820	-48819.449	-11.552	-227757.152640
SK91	19699.579	-48821.685	3.109	61245.991111
SK90	19699.164	-48816.340	8.947	176248.420308
KS50	19698.400	-48812.738	5.460	107553.264000
KS51	19710.276	-48810.880	2.605	51345.268980
合計				-295.950682
合計面積				147.9753410
地積				147.97 m ²

地番 ④ 251-8				
NO	Xn	Yn	Yn+1-Yn-1	Xn · (Yn+1-Yn-1)
KS53	19722.073	-48808.672	-0.564	-11123.249172
HKS9	19722.333	-48810.697	-10.447	-206039.212851
BP32	19718.484	-48819.119	-8.752	-172576.171968
KS59	19715.820	-48819.449	8.986	177166.358520
KS52	19714.289	-48810.133	10.777	212460.892553
合計				-111.382918
合計面積				55.6914590
地積				55.69 m ²

総合計面積 279.7468895 m²

測量年月日 平成29年9月4日
 座標系 VII系 (世界測地系測地成果2011)

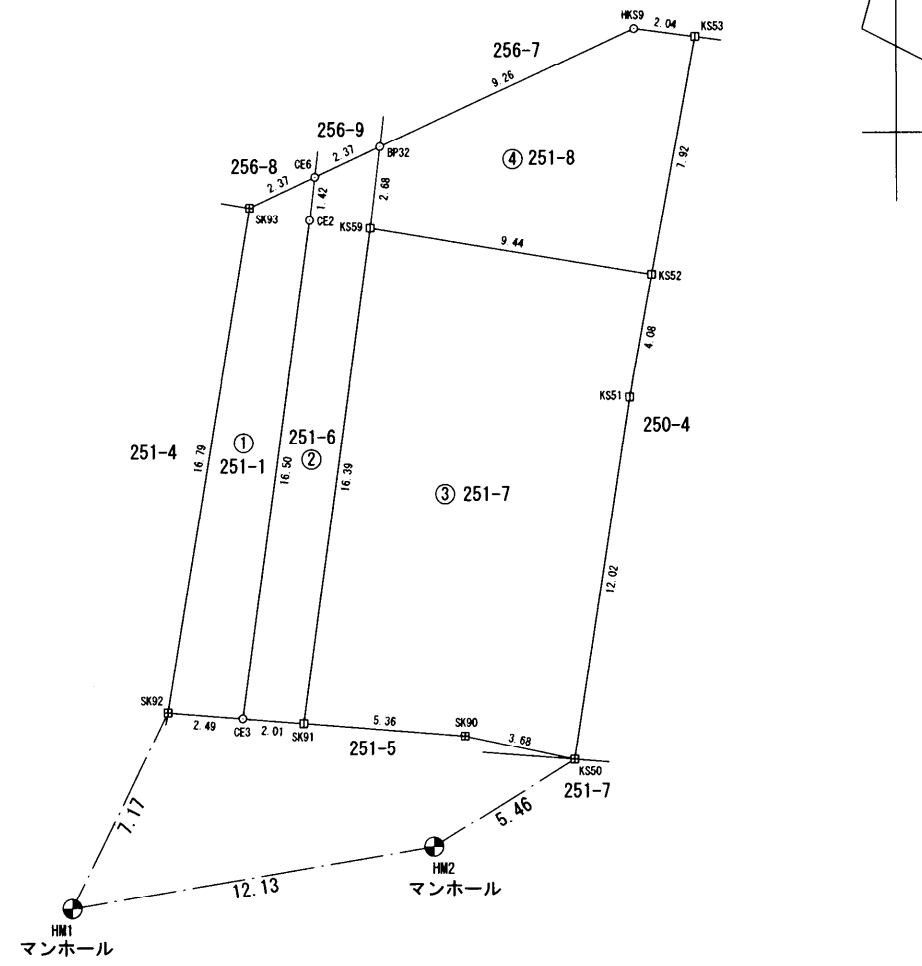

点名	X座標	Y座標
HM1	19693.497	-48829.342
HM2	19695.531	-48817.381

使用基準点一覧 (街区基準点)

点名	X座標	Y座標
6A963	19690.924	-48759.182
6A965	19698.169	-48869.128
6A966	19712.739	-48905.789

筆界点	境界標の種類
田	コンクリート杭
○	プラスチック杭
□	金属プレート
+	刻み
○	計算点

作成者 松本市沢村三丁目 齋藤測量登記事務所
 土地家屋調査士法人 齋藤測量登記事務所 代表社員 齋藤 地
 (平成29年6月4日作成)

申請人

縮尺 1/250