



イ 240-4 ホ 道 リ 238-3 ワ 237-17
 ロ 247-2 ヘ 道 ス 238-14 カ 365-5
 ハ 247-3 ト 256-8 ル 238-15 コ 366-2
 ニ 267-4 チ 256-3 ヲ 366-3

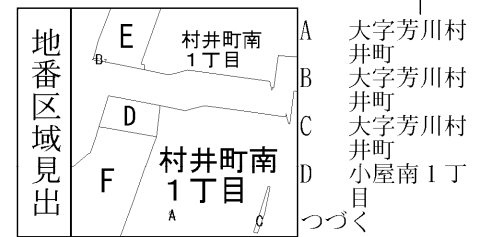

株式会社こもれび不動産

Komorebi Real Estate

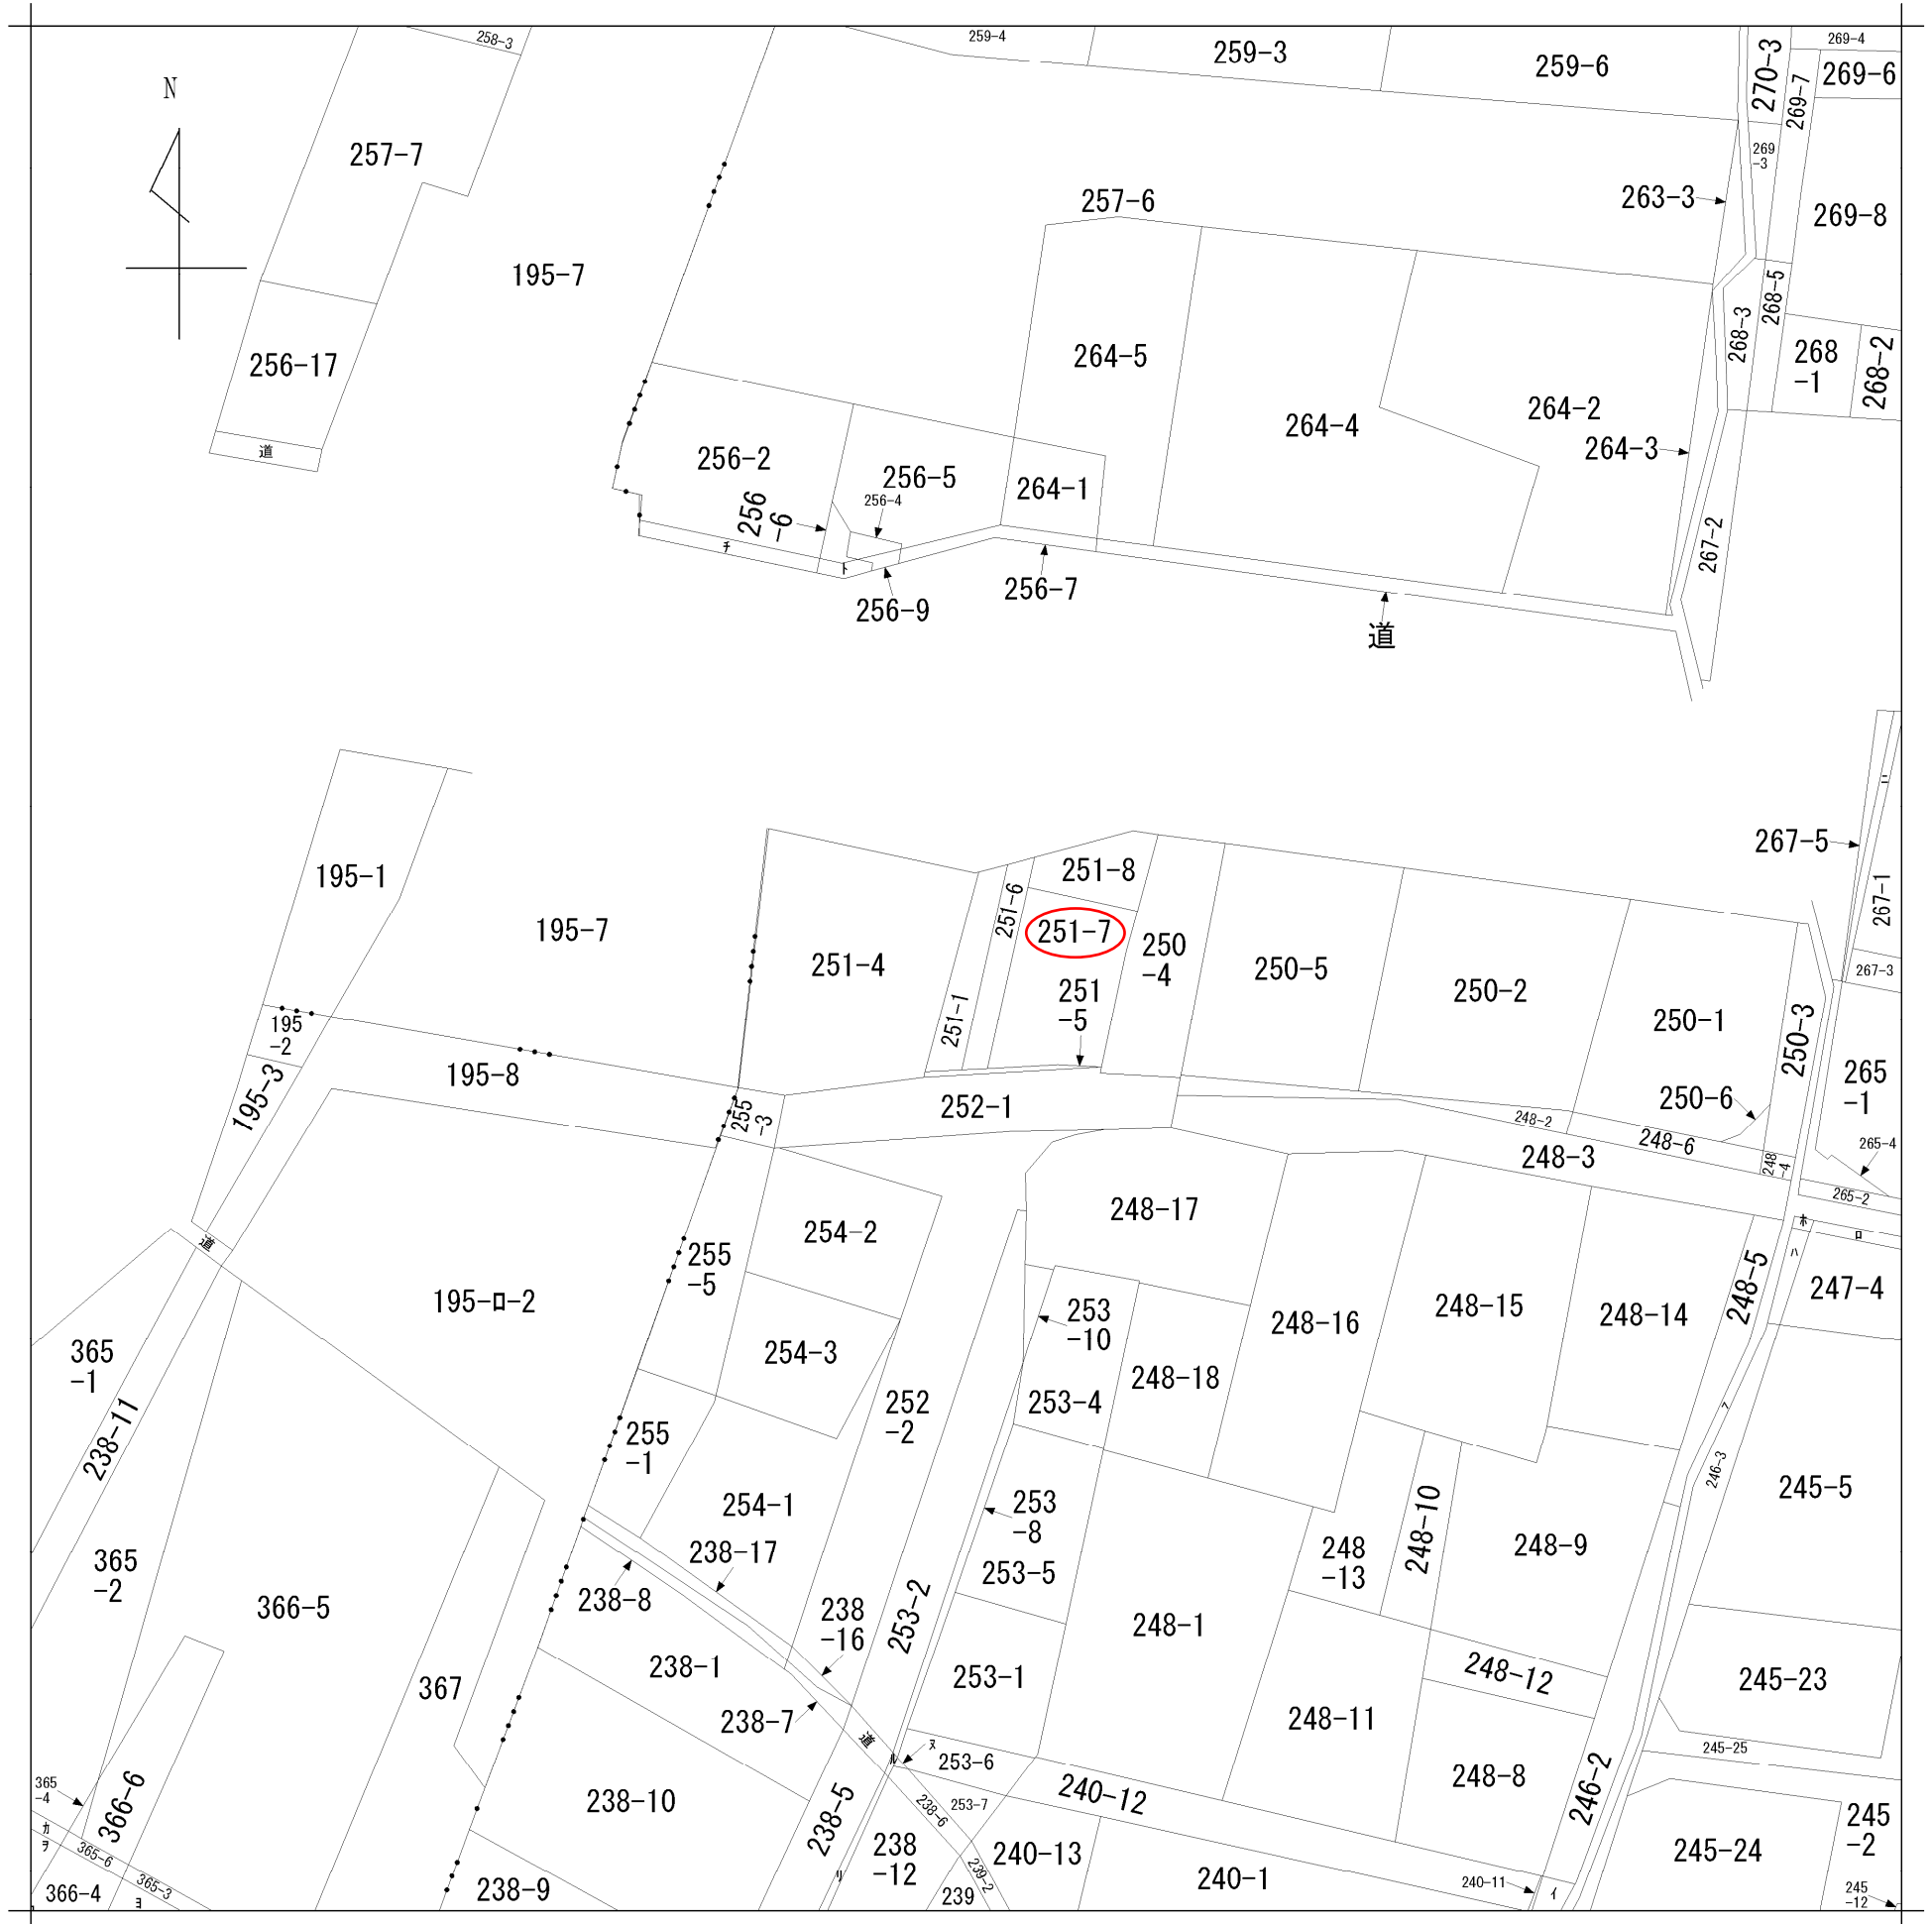

請求部	所在	松本市村井町南一丁目			地番	251番1		
出力縮尺	1/600	精度区分	座標系番号又は記号	分類	地図に準ずる図面		種類	旧土地台帳附属地図
作成年月日	昭和37年4月20日			備付年月日(原図)			補記事項	