

登記年月日：平成20年10月21日

平成20年10月21日登記

地積測量図  
土地所在図

地番 1399-1, -2, -3, -4, -5, -6, -7

土地の所在 松本市梓川橋



611458

求積表

地番	① 1399-1				
NO	$X_n$	$Y_n$	$Y_{n+1} - Y_{n-1}$	$X_n \cdot (Y_{n+1} - Y_{n-1})$	
212	25181.885	-55318.515	1.250	31477.356250	
103	25182.024	-55316.665	12.869	324067.466856	
104	25177.451	-55305.646	14.546	366231.202246	
105	25177.168	-55302.119	9.013	226921.815184	
159	25177.565	-55296.633	14.198	357471.067870	
107	25179.963	-55287.921	16.311	410710.376493	
108	25182.172	-55280.322	25.179	634061.908788	
109	25185.946	-55262.742	17.894	450677.317724	
151	25183.961	-55262.428	-17.189	-432887.105629	
146	25180.183	-55279.931	-18.315	-461175.051645	
150	25179.865	-55280.743	-4.409	-111018.024785	
145	25178.806	-55284.340	-15.908	-400544.445848	
158	25176.765	-55296.651	-17.713	-445956.038445	
157	25176.195	-55302.053	-9.877	-248665.278015	
156	25176.846	-55306.528	-13.148	-331022.541608	
155	25180.124	-55315.201	-10.435	-262754.593940	
154	25181.291	-55316.963	-2.714	-68342.023774	
152	25180.554	-55317.915	-1.552	-39080.219808	
合計				173.187914	
合計面積					86.5839570
地積					86.59 m <sup>2</sup>

地番	② 1399-2				
NO	$X_n$	$Y_n$	$Y_{n+1} - Y_{n-1}$	$X_n \cdot (Y_{n+1} - Y_{n-1})$	
279	25156.297	-55328.786	-9.811	-246808.429867	
218	25156.709	-55327.889	2.132	53634.103588	
219	25153.987	-55326.654	3.308	83209.388996	
291	25149.442	-55324.581	9.336	234795.190512	
220	25133.517	-55317.318	6.503	163443.261051	
221	25132.665	-55318.078	-11.468	-288221.402220	
合計				52.112060	
合計面積					26.0560300
地積					26.05 m <sup>2</sup>

地番	③ 1399-3				
NO	$X_n$	$Y_n$	$Y_{n+1} - Y_{n-1}$	$X_n \cdot (Y_{n+1} - Y_{n-1})$	
278	25167.281	-55333.762	-4.241	-106734.438721	
277	25167.985	-55333.027	1.183	29773.726255	
217	25167.002	-55332.579	5.138	129308.056276	
218	25156.709	-55327.889	3.793	95419.397237	
279	25156.297	-55328.786	-5.873	-147742.932281	
合計				23.808766	
合計面積					11.9043830
地積					11.90 m <sup>2</sup>

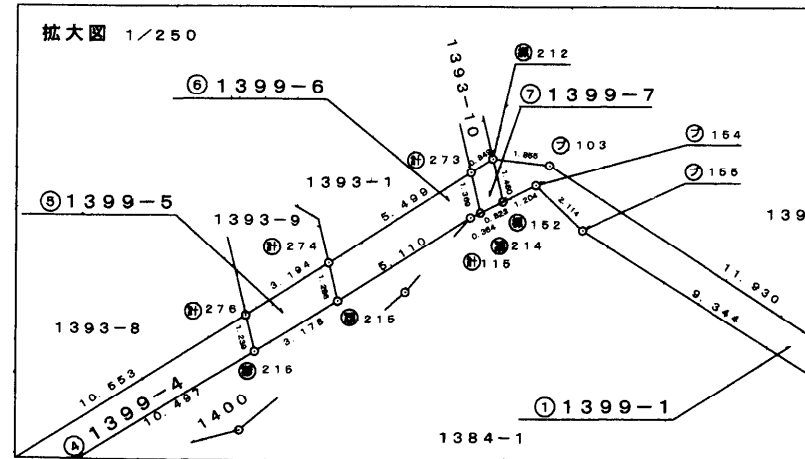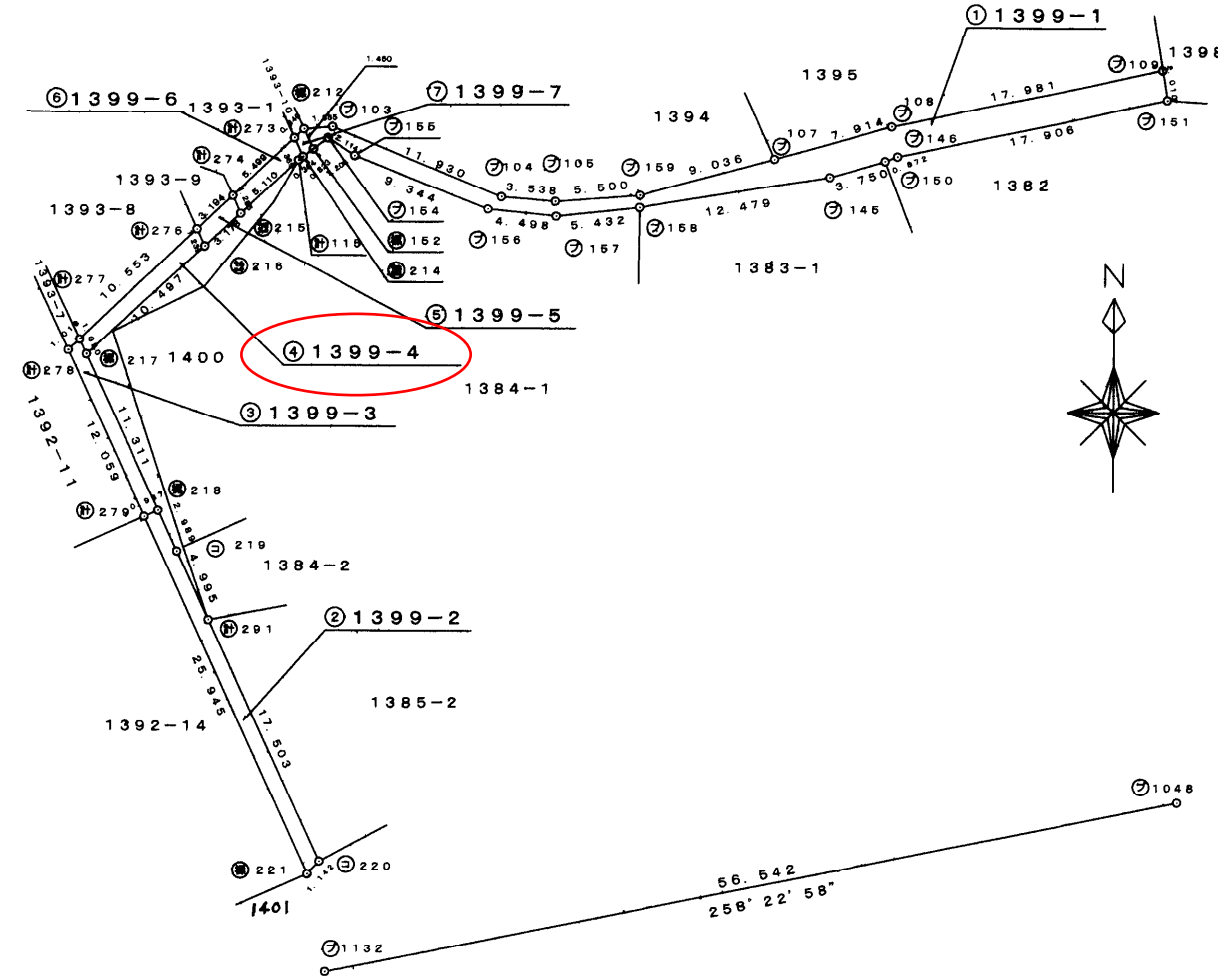

- 凡例
- ⊙ コンクリート杭
  - ⊙ プラスチック杭
  - 金属標
  - 金属版
  - ⊙ 刻印
  - ⊙ マンホール
  - ⊙ 計算点

作成者 松本市深志2丁目4 望月勝利 20年09月25日作成)

嘱託者 申請人

縮尺 1/500

(日本土地家屋調査士会連合会用紙)

表示年月日：2019/01/15

登記年月日：平成20年10月21日

平成20年10月21日登記

地積測量図  
土地所在図

地番	1399-1, -2, -3, -4, -5, -6, -7
----	-----------------------------------

土地の所在	松本市梓川優	611459
-------	--------	--------

地番	④ 1399-4				
NO	$X_n$	$Y_n$	$Y_{n+1} - Y_{n-1}$	$X_n \cdot (Y_{n+1} - Y_{n-1})$	
277	25167.985	-55333.027	7.173	180529.956405	
276	25175.285	-55325.406	8.130	204675.067050	
216	25174.155	-55324.897	-7.173	-180574.213815	
217	25167.002	-55332.579	-8.130	-204607.726260	
	合計			23.083380	
	合計面積			11.5416900	
	地積			11.54	m <sup>2</sup>

地番	⑤ 1399-5				
NO	$X_n$	$Y_n$	$Y_{n+1} - Y_{n-1}$	$X_n \cdot (Y_{n+1} - Y_{n-1})$	
276	25175.285	-55325.406	1.798	45265.162430	
274	25177.494	-55323.099	2.835	71378.195490	
215	25176.321	-55322.571	-1.798	-45267.025158	
216	25174.155	-55324.897	-2.835	-71368.729425	
	合計			7.603337	
	合計面積			3.8016685	
	地積			3.80	m <sup>2</sup>

地番	⑥ 1399-6				
NO	$X_n$	$Y_n$	$Y_{n+1} - Y_{n-1}$	$X_n \cdot (Y_{n+1} - Y_{n-1})$	
274	25177.494	-55323.099	3.443	86686.111842	
273	25181.298	-55319.128	4.533	114146.823834	
214	25180.050	-55318.566	0.274	6899.333700	
115	25179.827	-55318.854	-4.005	-100845.207135	
215	25176.321	-55322.571	-4.245	-106873.482645	
	合計			13.579596	
	合計面積			6.7897980	
	地積			6.78	m <sup>2</sup>

地番	⑦ 1399-7				
NO	$X_n$	$Y_n$	$Y_{n+1} - Y_{n-1}$	$X_n \cdot (Y_{n+1} - Y_{n-1})$	
273	25181.298	-55319.128	0.051	1284.246198	
212	25181.885	-55318.515	1.213	30545.626505	
152	25180.554	-55317.915	-0.051	-1284.208254	
214	25180.050	-55318.566	-1.213	-30543.400650	
	合計			2.263799	
	合計面積			1.1318995	
	地積			1.13	m <sup>2</sup>

合計面積 147.79 m<sup>2</sup>

引照点	名称	X座標	Y座標
1048	プラスチック杭	25137.603	-55261.507
1132	プラスチック杭	25126.217	-55316.891

作成者 松本市深志2丁目4番地  
土地家屋調査士 望月勝利 (20年09月25日作成)

申請人

縮尺 1/

(日本土地家屋調査士会連合会用紙)

表示年月日：2019/01/15