


区画割検討図面

松本市井川城一丁目4617番12

S = 1 / 250

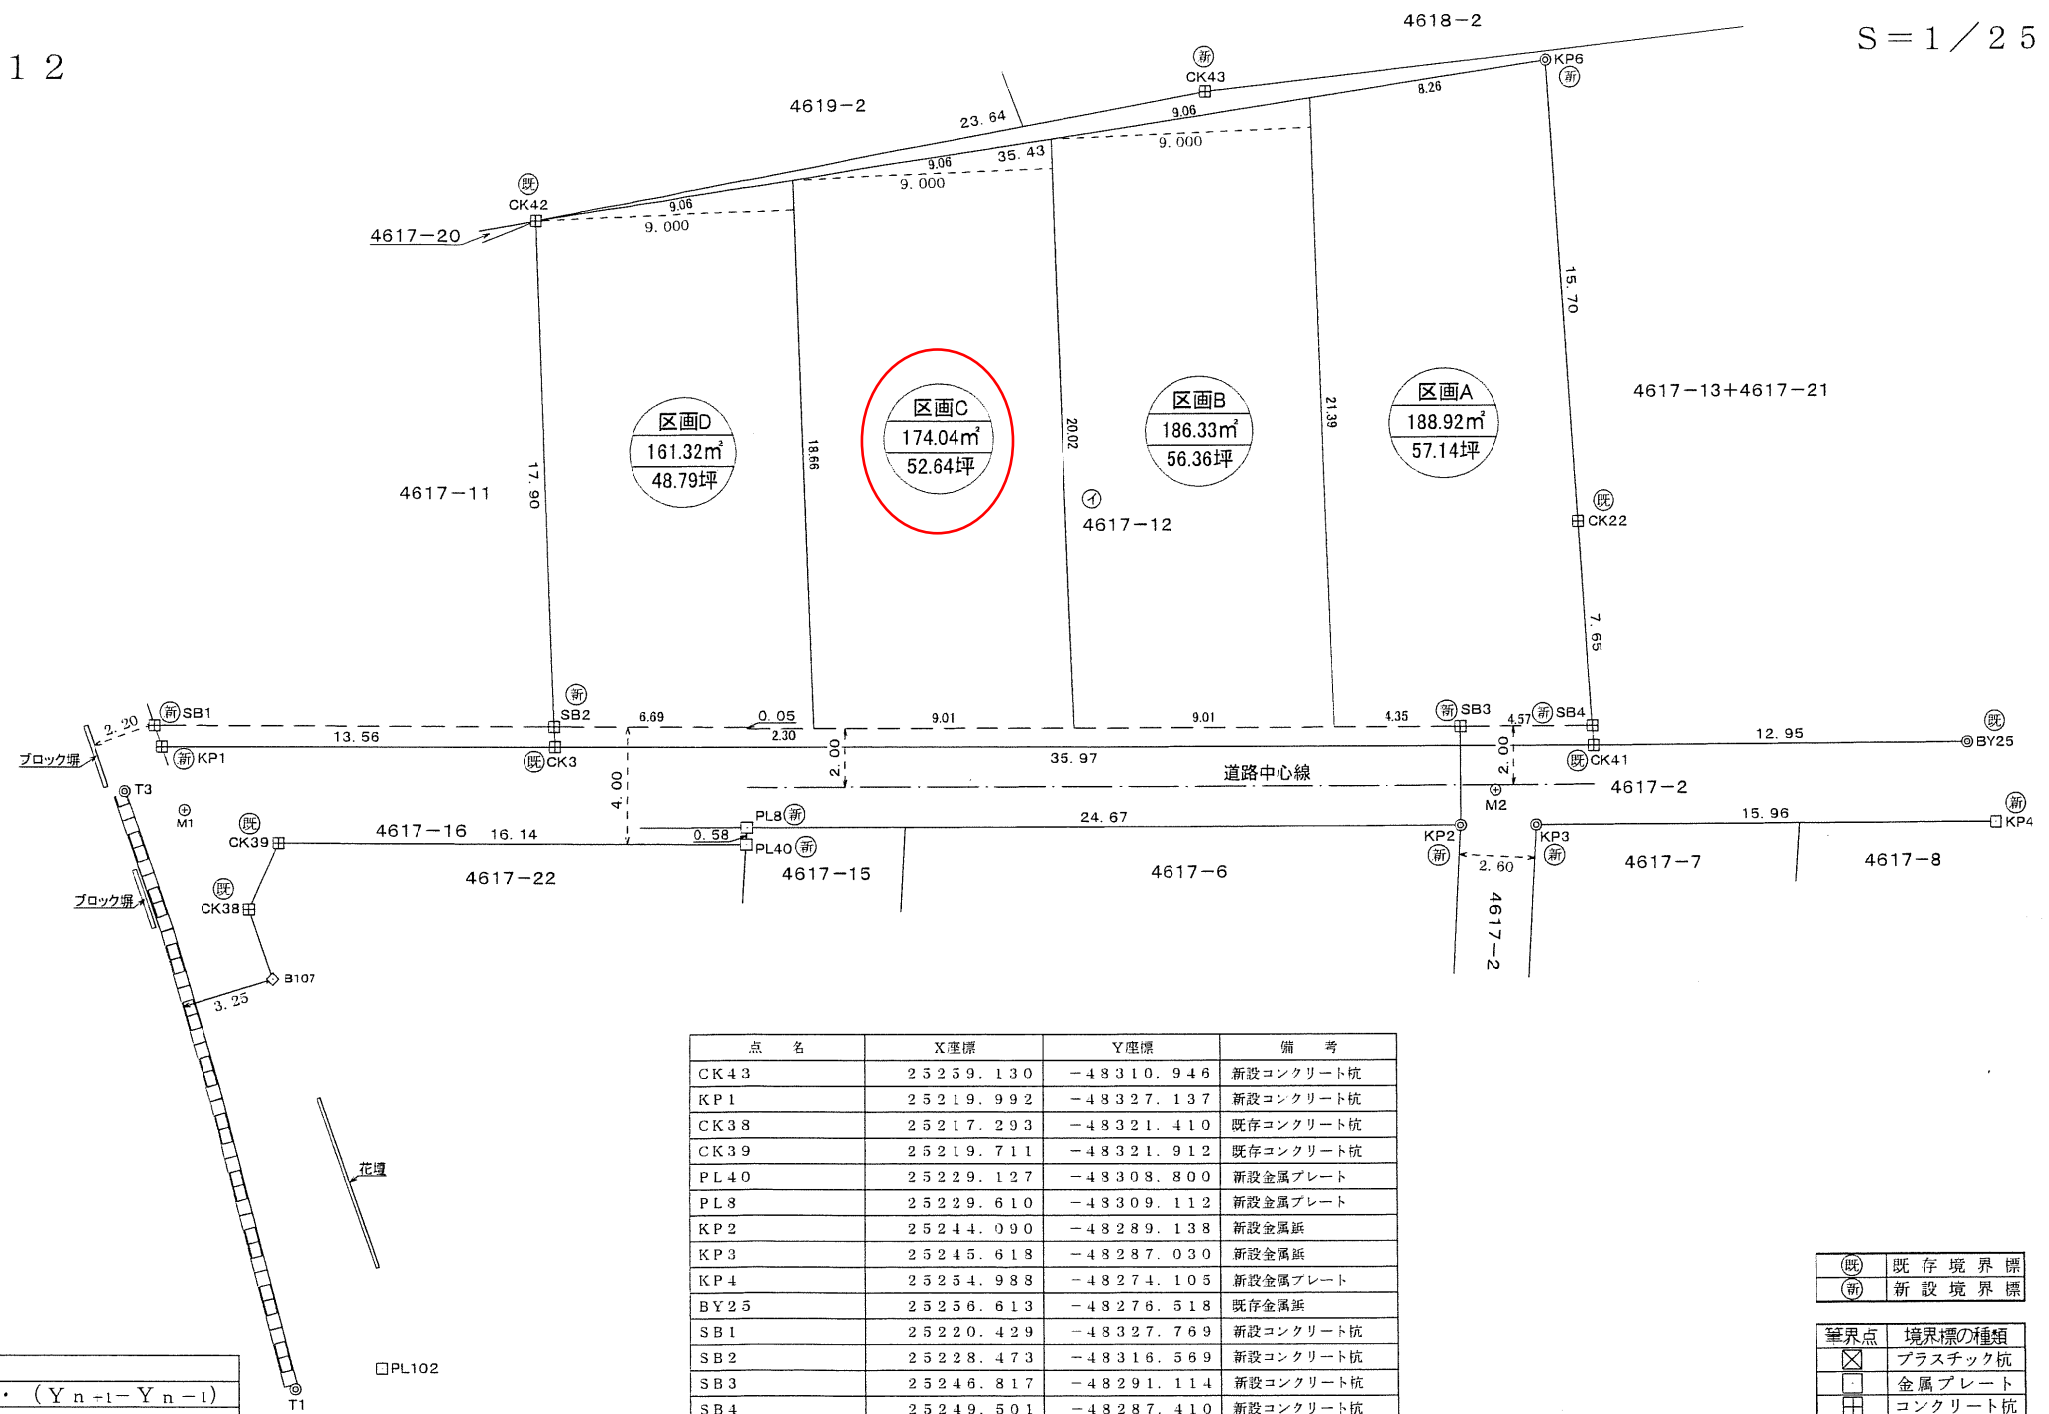

求積表

地番 ④ 4617-12					
NO	X _n	Y _n	Y _{n-1} -Y _{n-1}	X _n · (Y _{n+1} -Y _{n-1})	
CK42	25241.990	-48327.224	-14.146	-357073.190540	
CK3	25227.930	-48316.141	40.246	1015323.270780	
CK41	25248.984	-48286.978	24.261	612565.600824	
CK22	25254.852	-48291.880	-15.017	-379252.112484	
KP6	25266.860	-48301.995	-35.344	-893031.899840	
合計				-1468.331260	
合計面積				734.1656300	
地積				734.16	m ²

点名	X座標	Y座標
M1 (マンホール中心)	25218.714	-48325.221
M2 (マンホール中心)	25245.764	-48288.866

点名	X座標	Y座標	備考
CK43	25259.130	-48310.946	新設コンクリート杭
KP1	25219.992	-48327.137	新設コンクリート杭
CK38	25217.293	-48321.410	既存コンクリート杭
CK39	25219.711	-48321.912	既存コンクリート杭
PL40	25229.127	-48308.800	新設金属プレート
PL8	25229.610	-48309.112	新設金属プレート
KP2	25244.090	-48289.138	新設金属板
KP3	25245.618	-48287.030	新設金属板
KP4	25254.988	-48274.105	新設金属プレート
BY25	25256.613	-48276.518	既存金属板
SB1	25220.429	-48327.769	新設コンクリート杭
SB2	25228.473	-48316.569	新設コンクリート杭
SB3	25246.817	-48291.114	新設コンクリート杭
SB4	25249.501	-48287.410	新設コンクリート杭
T1	25205.058	-48310.578	測量基準点
T3	25218.013	-48327.277	測量基準点

記号	境界標の種類
⊗	既存境界標
⊙	新設境界標

記号	境界標の種類
⊗	プラスチック杭
⊖	金属プレート
⊕	コンクリート杭
◇	構造物角
⊙	金属板
⊕	マンホール中心

使用基準点座標一覧表

与点の電子基準点	X座標	Y座標
R松本	22371.079	-39641.514
松本	26643.602	-46329.577
梓川	25520.621	-56476.111

※VRS-RTK-GPS測量による。
世界測地系 (Ⅷ系 測地成果2011)

松本市渚一丁目3番1号
土地家屋調査士 荒井 伸介
測量士
(作製日 平成29年9月29日)