


地積測量図
土地所在図

地番	1384番1 1384番6ないし1384番9
土地の所在	松本市梓川倭

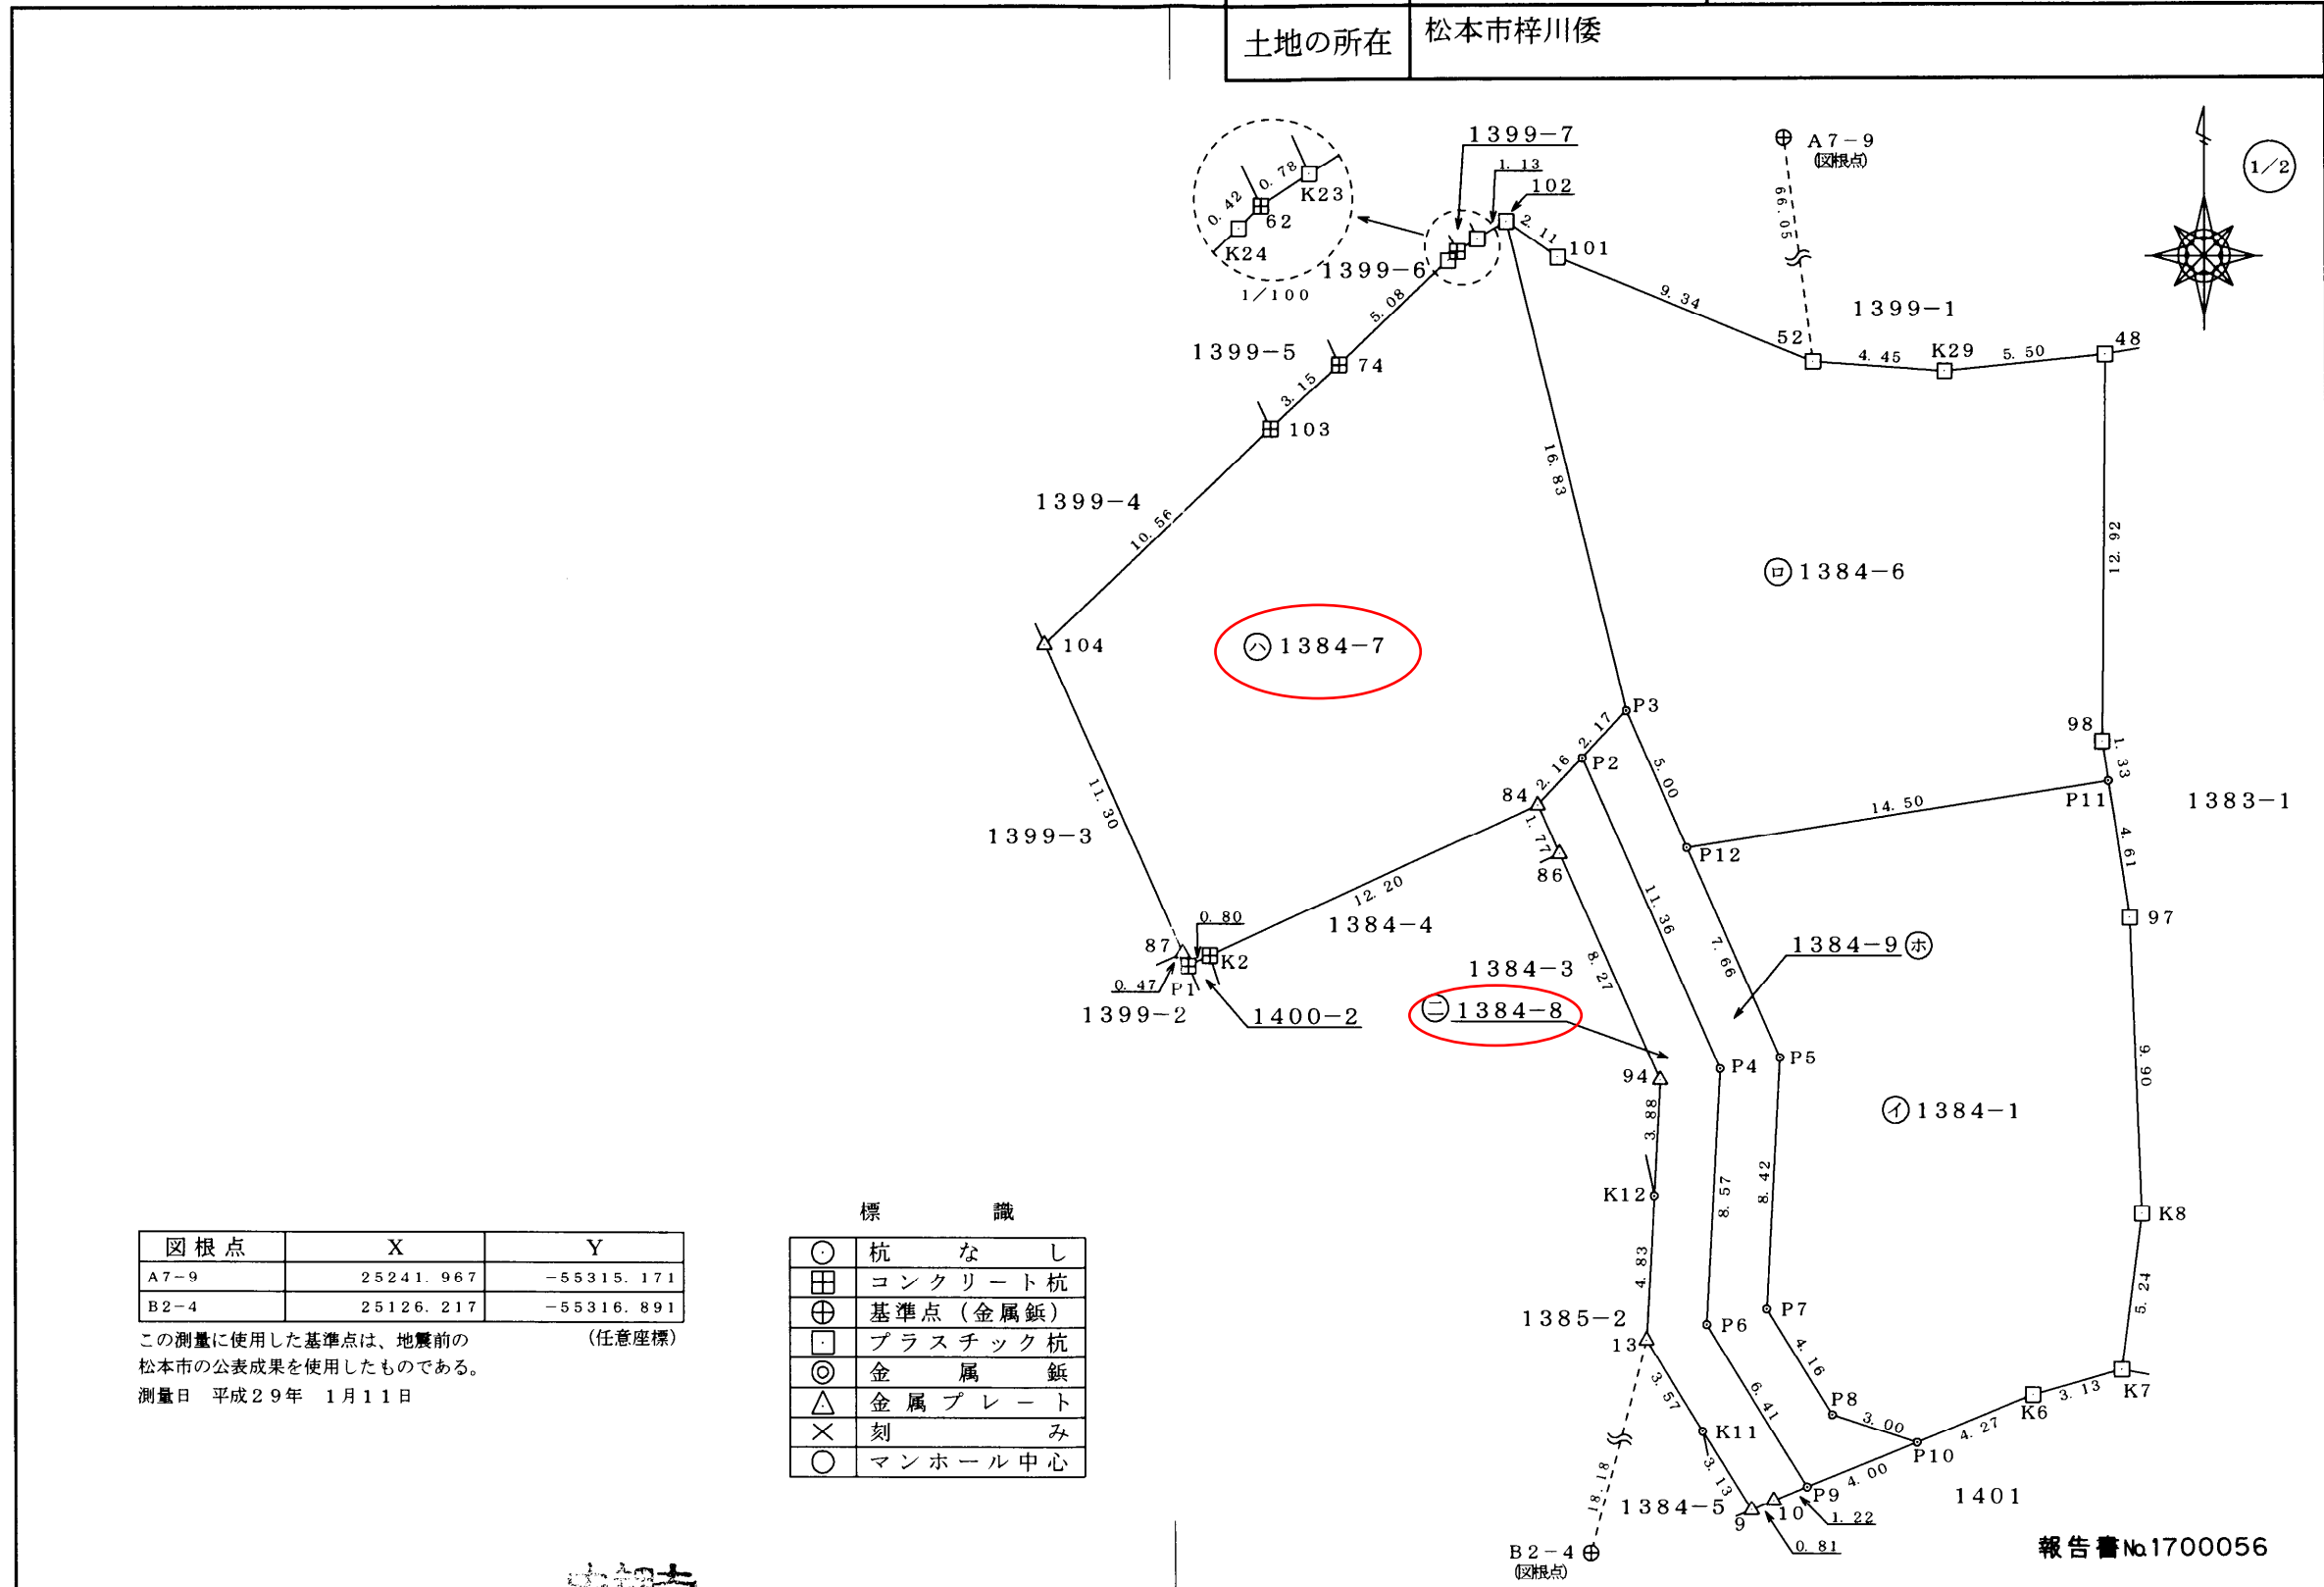

図根点	X	Y
A7-9	25241.967	-55315.171
B2-4	25126.217	-55316.891

この測量に使用した基準点は、地震前の松本市の公表成果を使用したものである。
測量日 平成29年 1月11日

標識	
○	杭なし
⊞	コンクリート杭
⊕	基準点(金属板)
□	プラスチック杭
⊙	金属板
△	金属プレート
×	刻み
○	マンホール中心

作成者 土地家屋調査士 松本市新橋5番17号 中里 保 保 (平成29年 3月 21日作成)

申請人 縮尺 1/250 報告書No.1700056

(長野県土地家屋調査士会用紙)

地積測量図
土地所在図

地番	1384番1 1384番6ないし1384番9
土地の所在	松本市梓川倭

㊦ 地番 1384-1					㊧ 地番 1384-8				
測点	座標 X	座標 Y	X X	積	測点	座標 X	座標 Y	X X	積
P12	25160.243	-55310.831	-9.238	510961.456778	P9	25138.887	-55306.758	-5.894	325978.031652
P5	25153.261	-55307.669	-15.394	851406.256586	10	25138.427	-55307.888	-0.778	43029.536864
P7	25144.849	-55308.124	-11.940	660379.000560	9	25138.109	-55308.642	2.335	-129145.679070
P8	25141.321	-55305.911	-4.452	246221.915772	K11	25140.762	-55310.306	5.684	-314383.779304
P10	25140.397	-55303.047	0.686	-37937.890242	13	25143.793	-55312.207	7.856	-434532.698192
K6	25142.007	-55299.089	2.453	-135648.665317	K12	25148.618	-55311.946	8.704	-481435.177984
K7	25142.850	-55296.066	6.044	-334209.422904	94	25152.497	-55311.736	11.418	-631549.401648
K8	25148.051	-55295.376	15.093	-834573.109968	86	25160.036	-55315.151	9.160	-506686.783160
97	25157.943	-55295.788	14.448	-798913.545024	84	25161.657	-55315.885	3.193	-176623.620805
P11	25162.499	-55296.505	2.300	-127181.961500	P2	25163.229	-55314.391	-8.778	485549.724198
			倍面積	504.034741	P4	25152.879	-55309.702	-18.908	1045795.845416
			面積	252.017370	P6	25144.321	-55310.165	-13.992	773899.828680
			地積	252.01 m ²				倍面積	-104.173353
								面積	52.086676
								地積	52.08 m ²
㊨ 地番 1384-6					㊩ 地番 1384-9				
測点	座標 X	座標 Y	X X	積	測点	座標 X	座標 Y	X X	積
P11	25162.499	-55296.505	3.575	-197685.005375	P10	25140.397	-55303.047	-2.434	134607.616398
98	25163.818	-55296.713	14.246	-787756.973398	P9	25138.887	-55306.758	3.924	-217023.718392
48	25176.745	-55296.615	12.359	-683410.864785	P6	25144.321	-55310.165	13.992	-773899.828680
K29	25176.177	-55302.086	-0.265	14655.052790	P4	25152.879	-55309.702	18.908	-1045795.845416
52	25176.480	-55306.534	3.766	-208284.407044	P2	25163.229	-55314.391	11.923	-659513.483893
101	25179.943	-55315.209	4.663	-257934.819567	P3	25164.802	-55312.896	-2.986	165164.307456
102	25181.143	-55316.954	-15.141	837554.000514	P12	25160.243	-55310.831	-11.541	638342.300571
P3	25164.802	-55312.896	-20.900	1156039.526400	P5	25153.261	-55307.669	-15.394	851406.256586
P12	25160.243	-55310.831	-2.303	127380.843793	P7	25144.849	-55308.124	-11.940	660379.000560
			倍面積	557.353328	P8	25141.321	-55305.911	-4.452	246221.915772
			面積	278.676664				倍面積	-111.479038
			地積	278.67 m ²				面積	55.739519
								地積	55.73 m ²
㊪ 地番 1384-7					合計面積 909.61m ²				
測点	座標 X	座標 Y	X X	積					
102	25181.143	-55316.954	15.752	-871352.659408					
K23	25180.554	-55317.927	-1.022	56534.921394					
62	25180.121	-55318.582	-0.735	40659.157770					
K24	25179.819	-55318.885	-3.772	208662.834220					
74	25176.349	-55322.598	-5.605	310083.161790					
103	25174.214	-55324.918	-9.363	518007.207234					
104	25166.986	-55332.618	-17.511	968929.473798					
87	25156.703	-55327.928	-10.712	592672.764736					
P1	25156.274	-55327.736	-0.087	4813.513032					
K2	25156.616	-55327.002	5.383	-297825.251766					
84	25161.657	-55315.885	6.613	-365803.947505					
P2	25163.229	-55314.391	3.145	-173963.759695					
P3	25164.802	-55312.896	17.914	-990875.218944					
			倍面積	542.196656					
			面積	271.098328					
			地積	271.09 m ²					

2/2

報告書No.1700056

作成者	松本市新橋5番17号 土地家屋調査士 中里 保	申請人		縮尺	1/
-----	----------------------------	-----	--	----	----

(平成29年3月21日作成)
(長野県土地家屋調査士会用紙)