



地番	2684-1, 2684-5~12	<b>地積測量図</b>
土地の所在	松本市梓川倭	

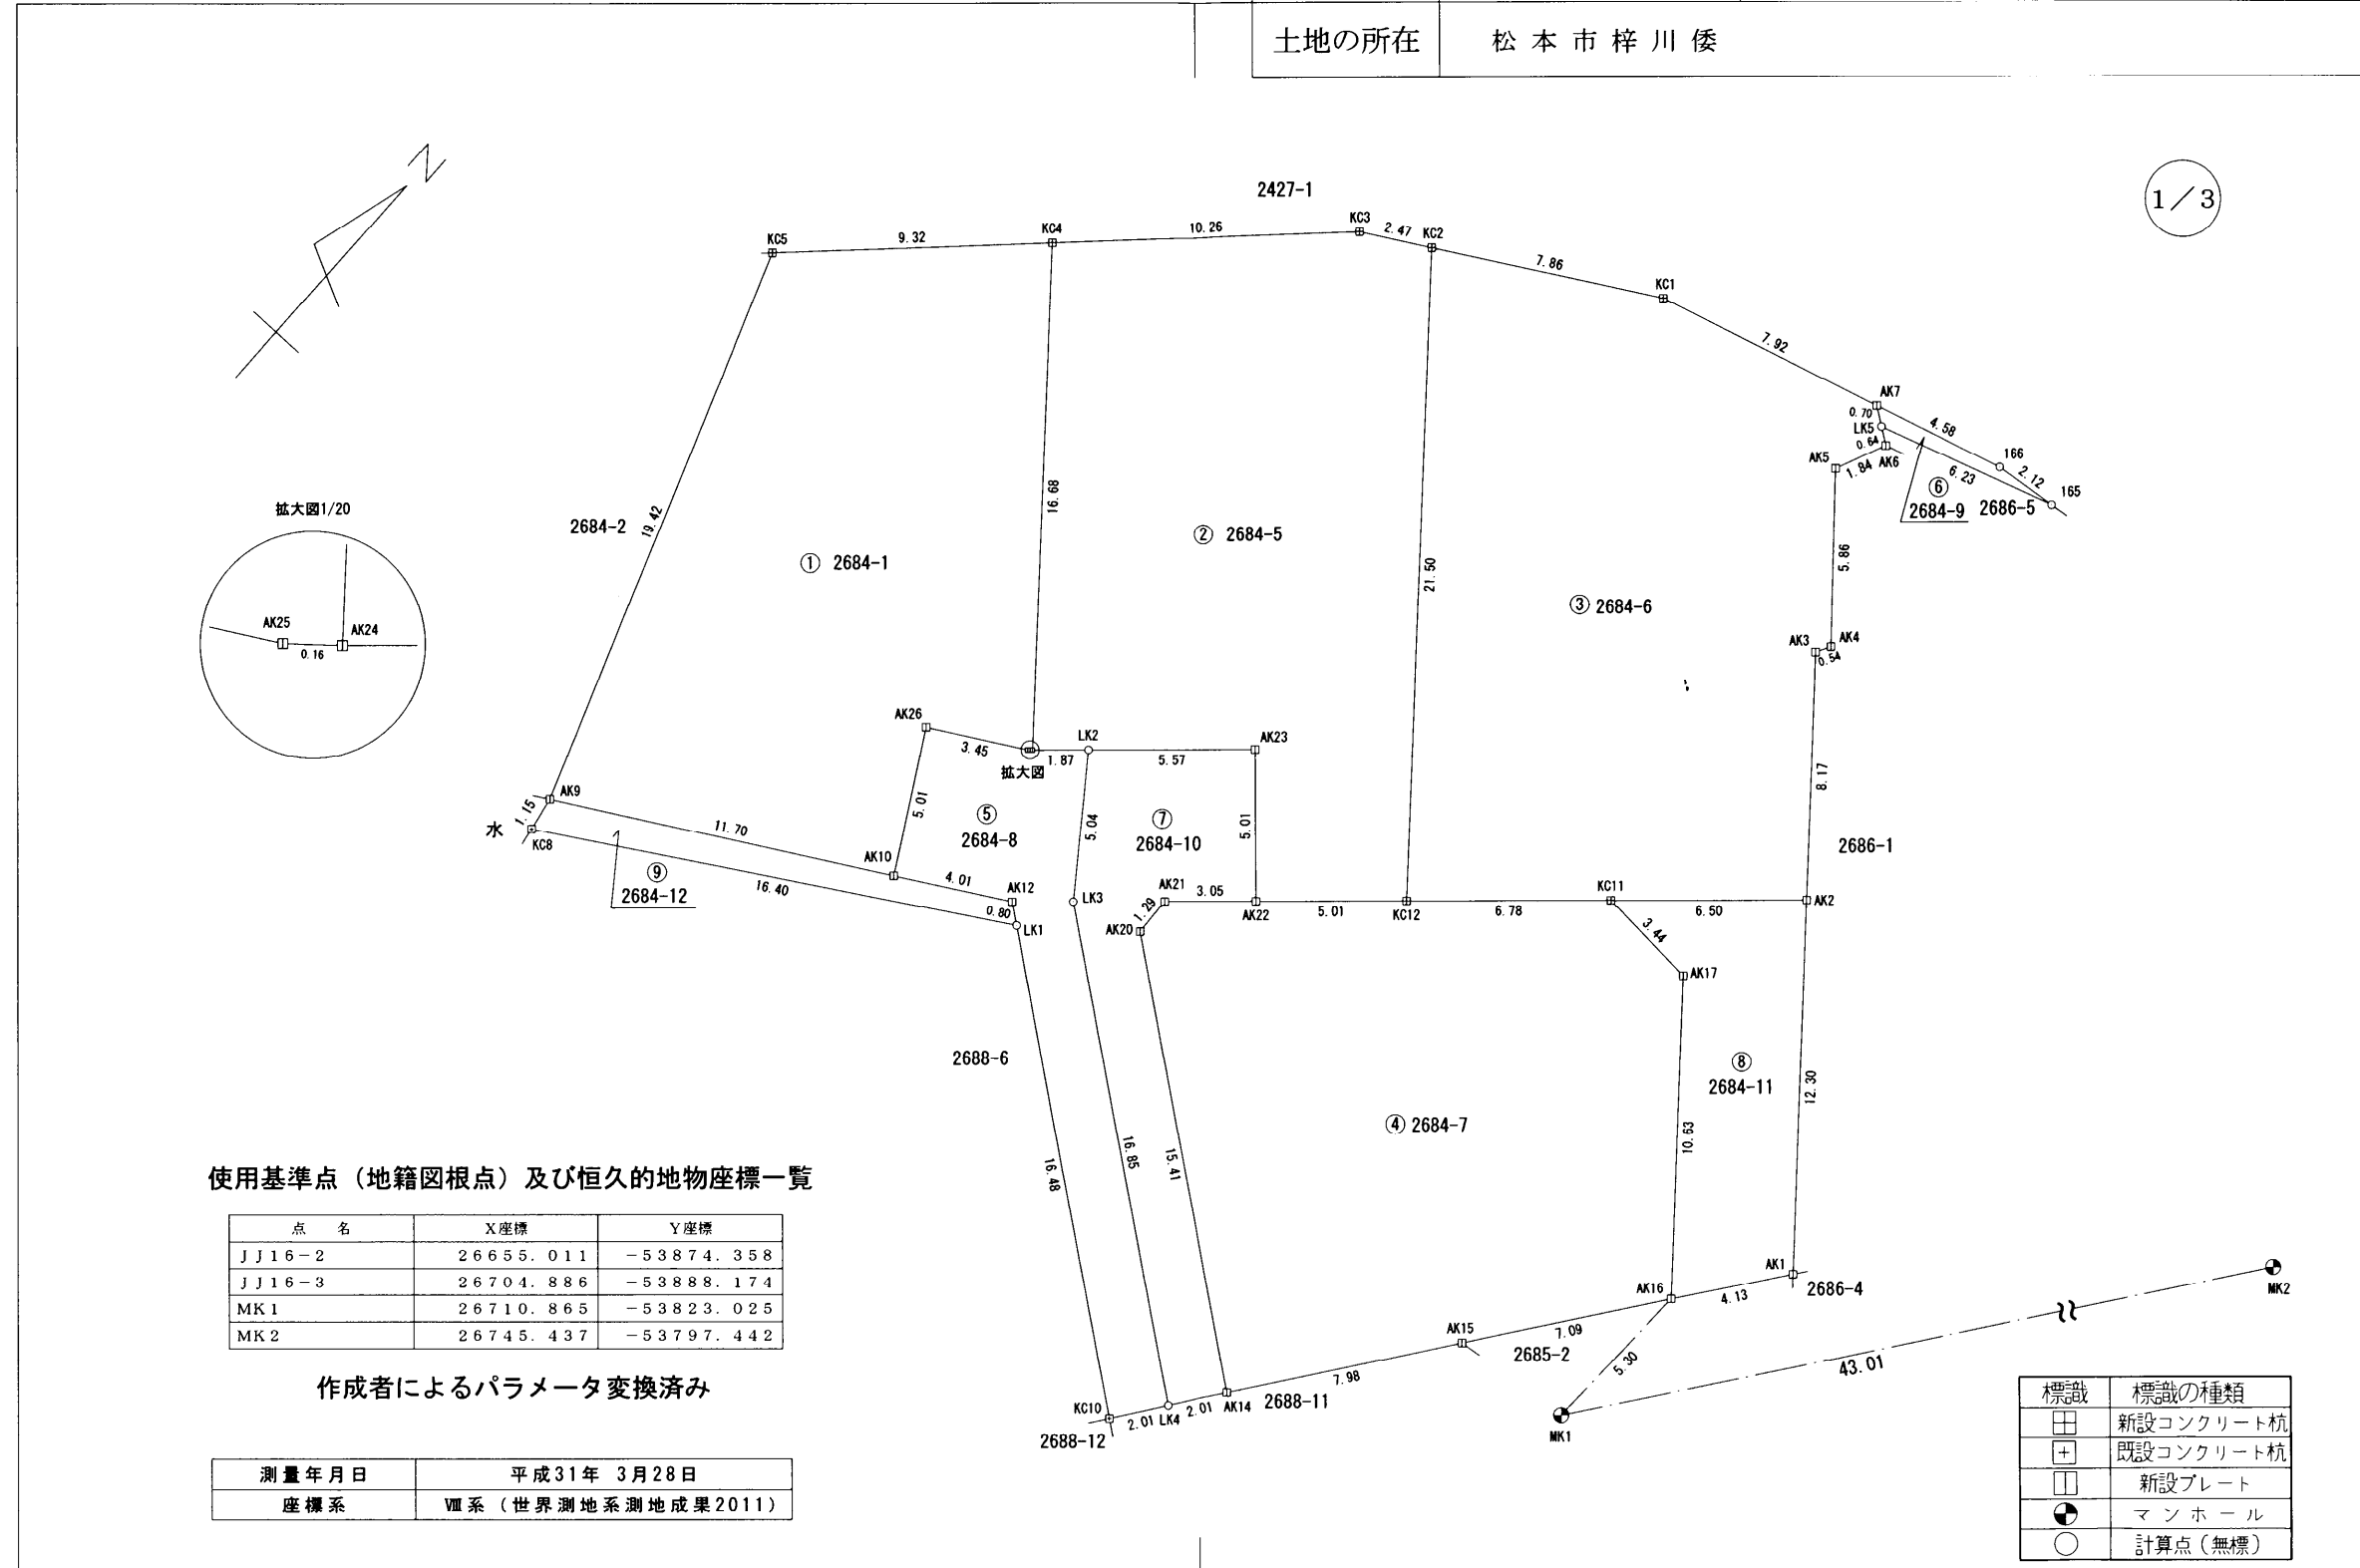

1/3

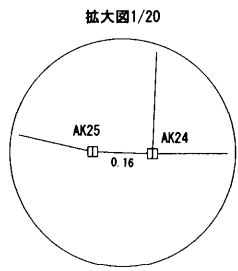

使用基準点（地籍図根点）及び恒久的地物座標一覧

点名	X座標	Y座標
J J 16-2	26655.011	-53874.358
J J 16-3	26704.886	-53888.174
MK 1	26710.865	-53823.025
MK 2	26745.437	-53797.442

作成者によるパラメータ変換済み

測量年月日	平成31年 3月28日
座標系	VIII系（世界測地系測地成果2011）

標識	標識の種類
⊕	新設コンクリート杭
+	既設コンクリート杭
□	新設プレート
●	マンホール
○	計算点（無標）

作成者 松本市沢村三丁目4番47号  
 土地調査士法人 齋藤測量登記事務所  
 代表社員 齋藤 勉  
 (平成 31年 3月 29日作成)

申請人 株式会社こもればい不動産  
 代表取締役 須澤亮人

縮尺 1/250

地番	2684-1, 2684-5~12	地積測量図
土地の所在	松本市梓川倭	

求積表

地番	① 2684-1			
NO	Xn	Yn	Yn+1-Yn-1	Xn · (Yn+1-Yn-1)
KC4	26728.321	-53861.311	-17.321	-462961.248041
KC5	26721.851	-53868.023	-0.224	-5985.694624
AK9	26703.542	-53861.535	16.669	445121.341598
AK10	26709.300	-53851.354	7.710	205928.703000
AK26	26713.655	-53853.825	0.531	14184.950805
AK25	26715.352	-53850.823	3.123	83432.044296
AK24	26715.454	-53850.702	-10.488	-280191.681552
合計				-471.584518
合計面積				235.7922590
地積				235.79 m <sup>2</sup>

地番	② 2684-5			
NO	Xn	Yn	Yn+1-Yn-1	Xn · (Yn+1-Yn-1)
KC4	26728.321	-53861.311	3.215	85931.552015
AK24	26715.454	-53850.702	11.996	320478.586184
LK2	26716.704	-53849.315	5.521	147502.922784
AK23	26720.430	-53845.181	7.492	200189.461560
AK22	26716.710	-53841.823	7.085	189287.890350
KC12	26720.063	-53838.096	-9.945	-265731.026535
KC2	26736.653	-53851.768	-15.821	-423000.587113
KC3	26735.441	-53853.917	-9.543	-255136.313463
合計				-477.514218
合計面積				238.7571090
地積				238.75 m <sup>2</sup>

地番	③ 2684-6			
NO	Xn	Yn	Yn+1-Yn-1	Xn · (Yn+1-Yn-1)
KC2	26736.653	-53851.768	6.834	182718.286602
KC12	26720.063	-53838.096	18.710	499932.378730
KC11	26724.601	-53833.058	9.874	263878.710274
AK2	26728.947	-53828.222	-0.367	-9809.523549
AK3	26735.241	-53833.425	-4.939	-132045.355299
AK4	26735.715	-53833.161	-3.522	-94163.188230
AK5	26740.191	-53836.947	-3.043	-81370.401213
AK6	26741.872	-53836.204	0.225	6016.921200
LK5	26742.240	-53836.722	-1.091	-29175.783840
AK7	26742.648	-53837.295	-8.208	-219503.654784
KC1	26740.538	-53844.930	-14.473	-387015.806474
合計				-537.416583
合計面積				268.7082915
地積				268.70 m <sup>2</sup>

地番	④ 2684-7			
NO	Xn	Yn	Yn+1-Yn-1	Xn · (Yn+1-Yn-1)
AK14	26704.025	-53831.789	16.966	453060.488150
AK15	26710.459	-53827.070	8.928	238470.977952
AK16	26716.159	-53822.861	-2.555	-68259.786245
AK17	26724.360	-53829.625	-10.197	-272508.298920
KC11	26724.601	-53833.058	-8.471	-226384.095071
KC12	26720.063	-53838.096	-8.765	-234201.352195
AK22	26716.710	-53841.823	-5.989	-160006.376190
AK21	26714.671	-53844.085	-2.213	-59119.566923
AK20	26713.382	-53844.036	12.296	328467.745072
合計				-480.264370
合計面積				240.1321850
地積				240.13 m <sup>2</sup>

地番	⑤ 2684-8			
NO	Xn	Yn	Yn+1-Yn-1	Xn · (Yn+1-Yn-1)
AK26	26713.655	-53853.825	-0.531	-14184.950805
AK10	26709.300	-53851.354	5.958	159134.009400
AK12	26711.271	-53847.867	4.122	110103.859062
LK1	26710.786	-53847.232	13.728	366685.670208
KC10	26700.770	-53834.139	14.268	380966.586360
LK4	26702.398	-53832.964	-12.213	-326116.386774
LK3	26712.633	-53846.352	-16.351	-436778.262183
LK2	26716.704	-53849.315	-4.350	-116217.662400
AK24	26715.454	-53850.702	-1.508	-40286.904632
AK25	26715.352	-53850.823	-3.123	-83432.044296
合計				-126.086060
合計面積				63.0430300
地積				63.04 m <sup>2</sup>

地番	⑥ 2684-9			
NO	Xn	Yn	Yn+1-Yn-1	Xn · (Yn+1-Yn-1)
165	26744.130	-53830.781	3.831	102456.762030
166	26743.888	-53832.891	-6.514	-174209.686432
AK7	26742.648	-53837.295	-3.831	-102451.084488
LK5	26742.240	-53836.722	6.514	174198.951360
合計				-5.057530
合計面積				2.5287650
地積				2.52 m <sup>2</sup>

作成者 松本市沢村三丁目4番17号  
 土地調査士法人 齋藤測量登記事務所  
 代表社員 齋藤 勉  
 (平成 31 年 3 月 29 日作成)

申請人 株式会社こもれび不動産  
 代表取締役 須澤亮人  
 縮尺 1/

地番	2684-1, 2684-5~12	地積測量図
土地の所在	松本市梓川倭	

3/3

地番 ㉗ 2684-10				
NO	Xn	Yn	Yn+1-Yn-1	Xn · (Yn+1-Yn-1)
LK2	26716.704	-53849.315	-1.171	-31285.260384
LK3	26712.633	-53846.352	16.351	436778.262183
LK4	26702.398	-53832.964	14.563	388867.022074
AK14	26704.025	-53831.789	-11.072	-295666.964800
AK20	26713.382	-53844.036	-12.296	-328467.745072
AK21	26714.671	-53844.085	2.213	59119.566923
AK22	26716.710	-53841.823	-1.096	-29281.514160
AK23	26720.430	-53845.181	-7.492	-200189.461560
合計				-126.094796
合計面積				63.0473980
地積				63.04 m <sup>2</sup>

地番 ㉘ 2684-11				
NO	Xn	Yn	Yn+1-Yn-1	Xn · (Yn+1-Yn-1)
KC11	26724.601	-53833.058	-1.403	-37494.615203
AK17	26724.360	-53829.625	10.197	272508.298920
AK16	26716.159	-53822.861	9.239	246830.593001
AK1	26719.470	-53820.386	-5.361	-143243.078670
AK2	26728.947	-53828.222	-12.672	-338709.216384
合計				-108.018336
合計面積				54.0091680
地積				54.00 m <sup>2</sup>

地番 ㉙ 2684-12				
NO	Xn	Yn	Yn+1-Yn-1	Xn · (Yn+1-Yn-1)
AK9	26703.542	-53861.535	-9.980	-266501.349160
KC8	26702.406	-53861.334	14.303	381924.513018
LK1	26710.786	-53847.232	13.467	359714.155062
AK12	26711.271	-53847.867	-4.122	-110103.859062
AK10	26709.300	-53851.354	-13.668	-365062.712400
合計				-29.252542
合計面積				14.6262710
地積				14.62 m <sup>2</sup>

総合計面積	1180.6444765 m <sup>2</sup>
-------	-----------------------------

作成者 松本市沢村三丁目4番17号  
 土地調査士法人 齋藤測量登記事務所  
 代表社員 齋藤 勉  
 (平成 31 年 3 月 29 日作成)

申請人 株式会社こもれび不動産  
 代表取締役 須澤亮人

縮尺 1/