


登記年月日：平成31年4月3日

地積測量図  
土地所在図

地番	3989-1, 3989-18乃至3989-22
土地の所在	松本市大字島立字川端

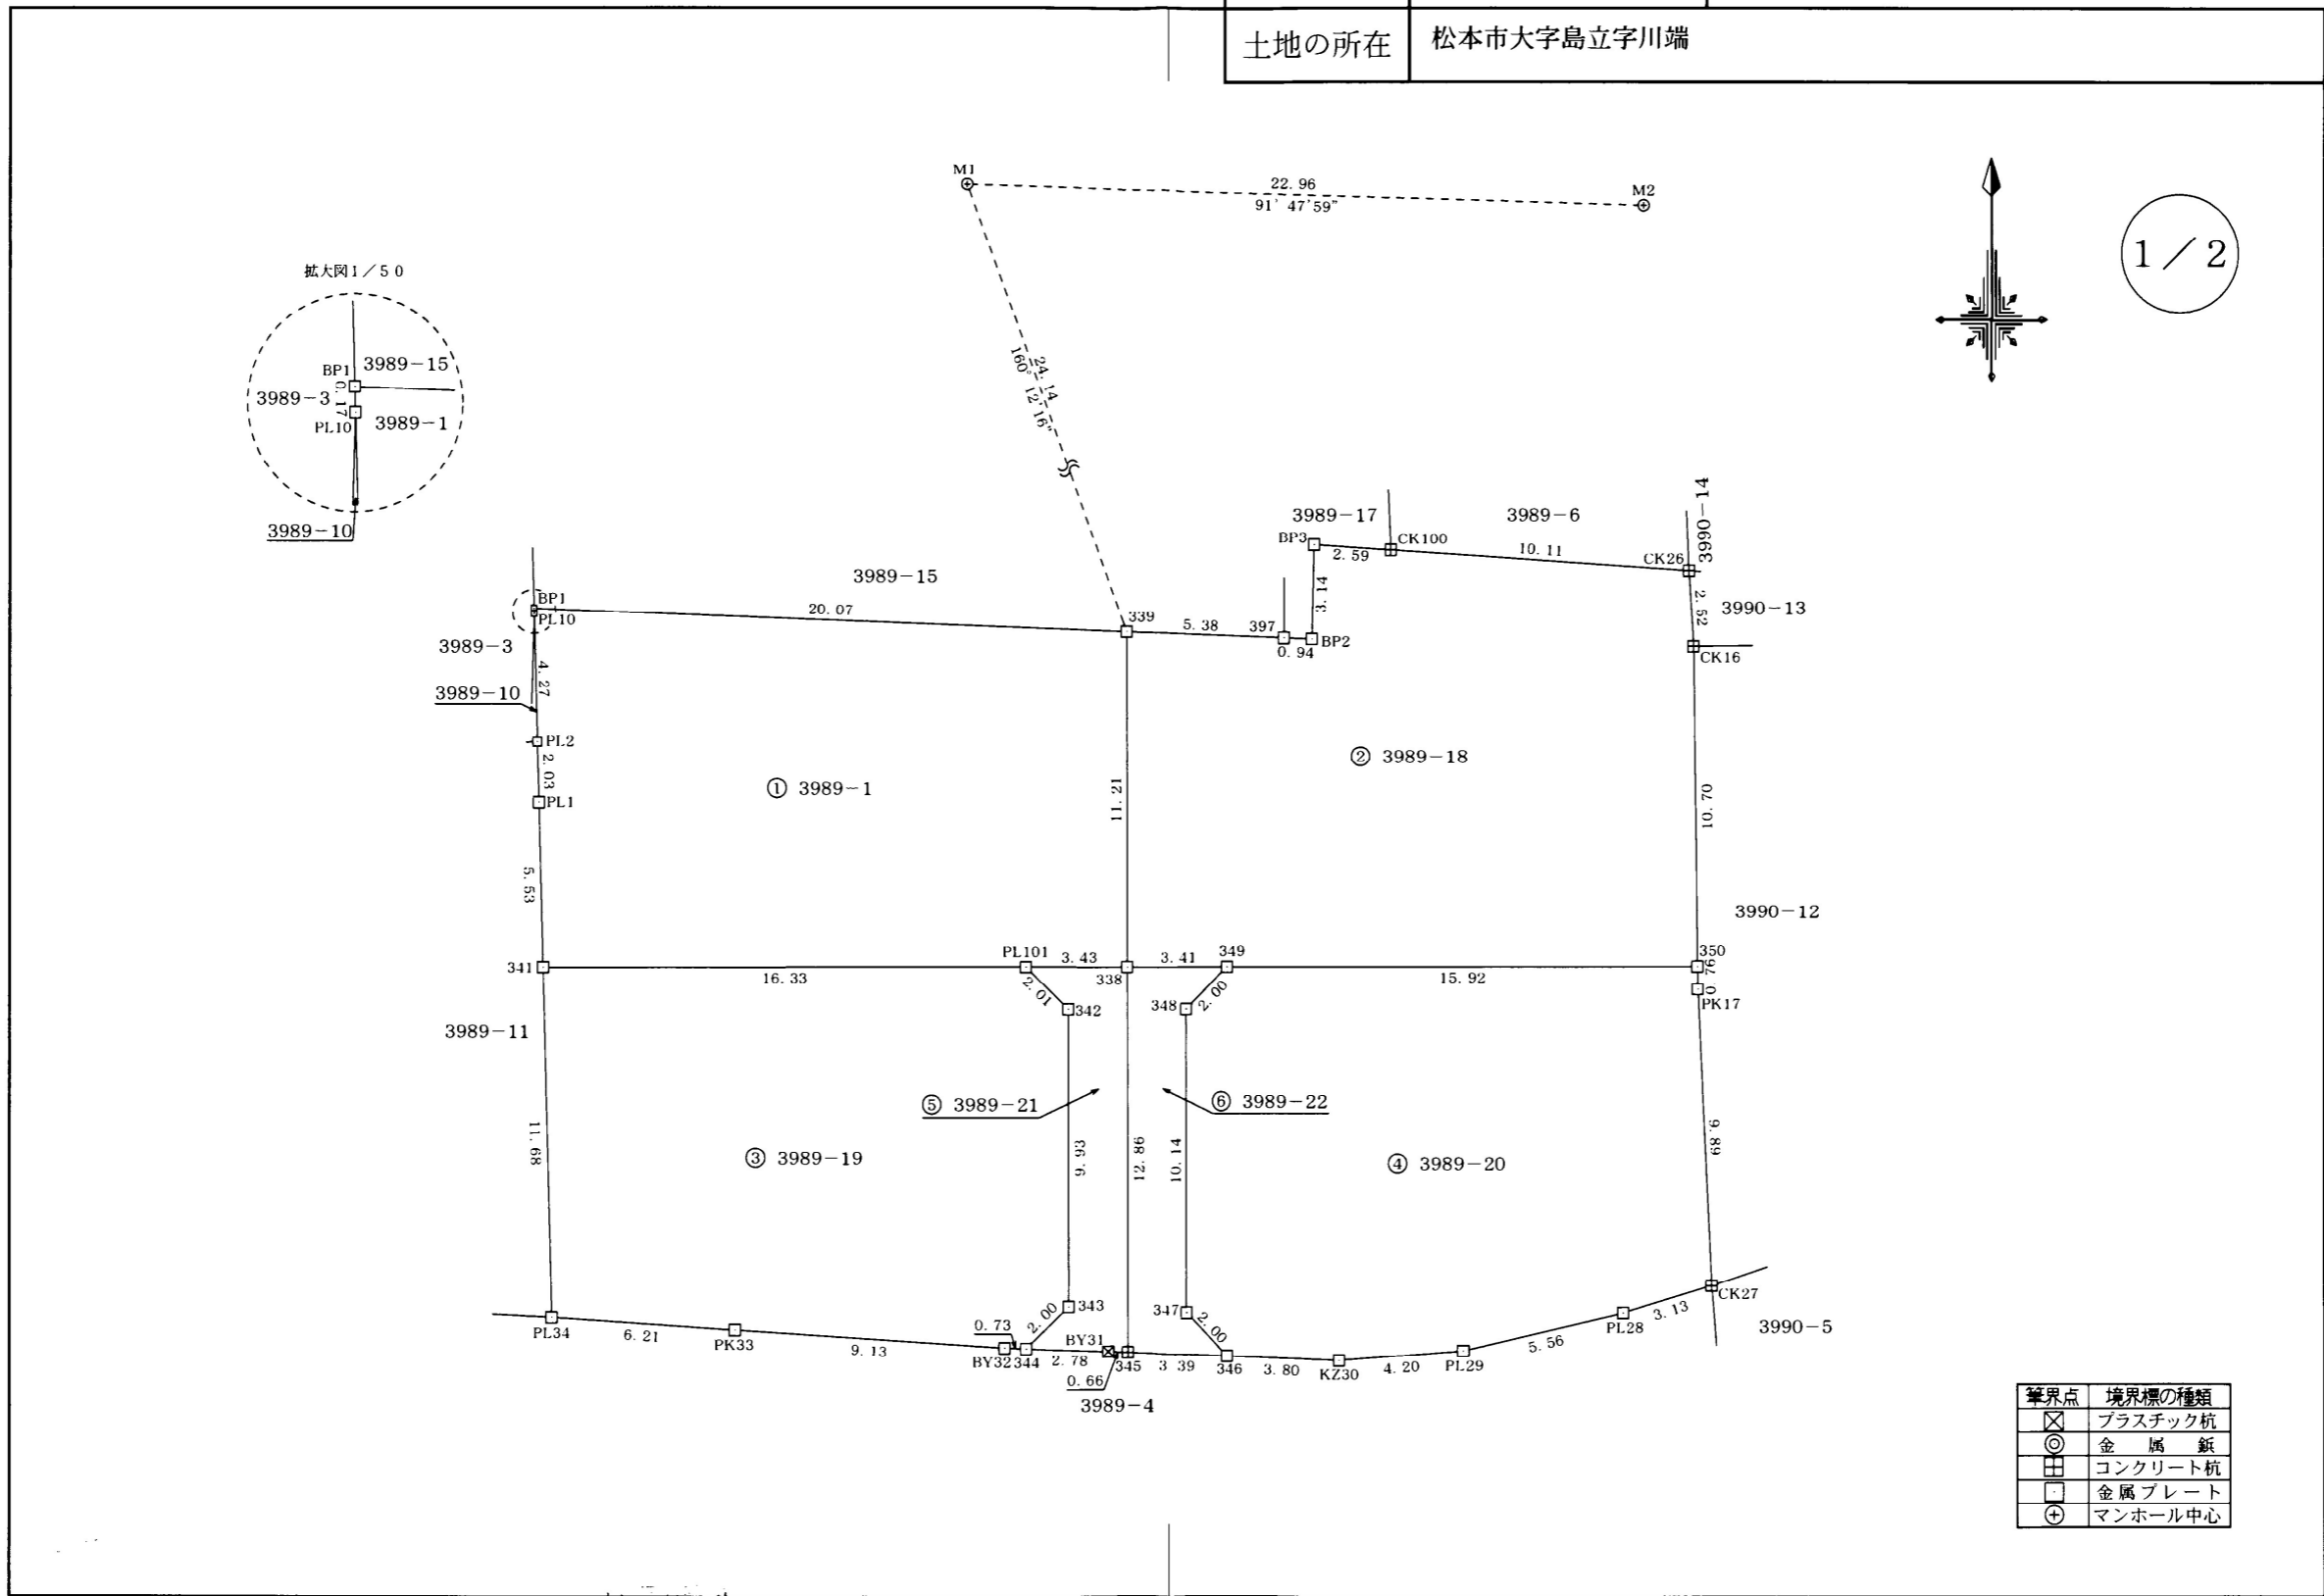

作成者	松本市渚一丁目3番1号 土地家屋調査士 荒井 伸介	申請人		縮尺	1/250
-----	------------------------------	-----	--	----	-------

(平成31年 3月 22日作成)  
(長野県土地家屋調査士会用紙)

表示年月日：2019/04/17

登記年月日：平成31年4月3日

地積測量図  
土地所在図

地番	3989-1, 3989-18乃至3989-22
土地の所在	松本市大字島立字川端

2/2

求積表

地番	① 3989-1				
NO	Xn	Yn	Yn+1-Yn-1	Xn · (Yn+1-Yn-1)	
339	24440.334	-50471.827	-20.050	-490028.696700	
BP1	24441.114	-50491.877	-20.046	-489946.571244	
PL10	24440.941	-50491.873	0.107	2615.180687	
PL2	24436.676	-50491.770	0.155	3787.684780	
PL1	24434.651	-50491.718	0.188	4593.714388	
341	24429.123	-50491.582	16.461	402127.793703	
PL101	24429.126	-50475.257	19.755	482597.384130	
338	24429.123	-50471.827	3.430	83791.891890	
	合計			-461.618366	
	合計	面積		230.8091830	
		地積		230.80 m <sup>2</sup>	

地番	② 3989-18				
NO	Xn	Yn	Yn+1-Yn-1	Xn · (Yn+1-Yn-1)	
CK26	24442.344	-50452.752	-10.229	-250020.736776	
CK100	24443.046	-50462.834	-12.670	-309693.392820	
BP3	24443.226	-50465.422	-2.672	-65312.299872	
BP2	24440.088	-50465.506	-1.027	-25099.970376	
397	24440.125	-50466.449	-6.321	-154486.030125	
339	24440.334	-50471.827	-5.378	-131440.116252	
338	24429.123	-50471.827	3.414	83401.025922	
349	24429.123	-50468.413	19.330	472214.947590	
350	24429.123	-50452.497	15.808	386175.576384	
CK16	24439.825	-50452.605	-0.255	-6232.155375	
	合計			-493.151700	
	合計	面積		246.5758500	
		地積		246.57 m <sup>2</sup>	

地番	③ 3989-19				
NO	Xn	Yn	Yn+1-Yn-1	Xn · (Yn+1-Yn-1)	
PL101	24429.126	-50475.257	-17.755	-433739.132130	
341	24429.123	-50491.582	-16.037	-391769.845551	
PL34	24417.443	-50491.294	6.479	158200.613197	
PK33	24417.024	-50485.103	15.300	373580.467200	
BY32	24416.415	-50475.994	9.836	240159.857940	
344	24416.388	-50475.267	2.167	52910.312796	
343	24417.776	-50473.827	1.440	35161.597440	
342	24427.708	-50473.827	-1.430	-34931.622440	
	合計			-427.751548	
	合計	面積		213.8757740	
		地積		213.87 m <sup>2</sup>	

地番	④ 3989-20				
NO	Xn	Yn	Yn+1-Yn-1	Xn · (Yn+1-Yn-1)	
350	24429.123	-50452.497	-15.924	-389009.354652	
349	24429.123	-50468.413	-17.330	-423356.701590	
348	24427.708	-50469.827	-1.414	-34540.779112	
347	24417.573	-50469.827	1.387	33867.173751	
346	24416.132	-50468.440	5.184	126573.228288	
KZ30	24415.987	-50464.643	7.985	194961.656195	
PL29	24416.309	-50460.455	9.604	234494.231636	
PL28	24417.566	-50455.039	8.415	205473.817890	
CK27	24418.477	-50452.040	2.550	62267.116350	
PK17	24428.361	-50452.489	-0.457	-11163.760977	
	合計			-433.372221	
	合計	面積		216.6861105	
		地積		216.68 m <sup>2</sup>	

地番	⑤ 3989-21				
NO	Xn	Yn	Yn+1-Yn-1	Xn · (Yn+1-Yn-1)	
338	24429.123	-50471.827	-3.430	-83791.891890	
PL101	24429.126	-50475.257	-2.000	-48858.252000	
342	24427.708	-50473.827	1.430	34931.622440	
343	24417.776	-50473.827	-1.440	-35161.597440	
344	24416.388	-50475.267	1.339	32693.543532	
BY31	24416.286	-50472.488	3.440	83992.023840	
345	24416.261	-50471.827	0.661	16139.148521	
	合計			-55.402997	
	合計	面積		27.7014985	
		地積		27.70 m <sup>2</sup>	

地番	⑥ 3989-22				
NO	Xn	Yn	Yn+1-Yn-1	Xn · (Yn+1-Yn-1)	
349	24429.123	-50468.413	-2.000	-48858.246000	
338	24429.123	-50471.827	-3.414	-83401.025922	
345	24416.261	-50471.827	3.387	82697.876007	
346	24416.132	-50468.440	2.000	48832.264000	
347	24417.573	-50469.827	-1.387	-33867.173751	
348	24427.708	-50469.827	1.414	34540.779112	
	合計			-55.526554	
	合計	面積		27.7632770	
		地積		27.76 m <sup>2</sup>	

総計面積 963.4116930 m<sup>2</sup>

引照点	X座標	Y座標	距離	方向角
M1(マンホール中心)	24463.047	-50480.003	22.96	91°47'59"
M2(マンホール中心)	24462.326	-50457.057		

引照点・境界点表	
器械点	後視点
X座標 24463.047	24462.326
Y座標 -50480.003	-50457.057
方向角 91°47'59"	距離 22.96
境界点	観測角
339	68°24'11"
	距離 24.14

測量年月日	平成31年 3月18日
座標系	世界測地系(VIII系 測地成果2011)
VRS-RTK-GPS測量	

使用基準点座標一覧表

与点の電子基準点	X座標	Y座標
R松本	22371.079	-39641.514
松本	26643.602	-46329.577
梓川	25520.621	-56476.111

作成者 松本市渚一丁目3番 土地調査士 荒井 伸介 (平成31年 3月22日作成)  
 (長野県土地家屋調査士会用紙)

申請人 縮尺 1/