



地積測量図
土地所在図

地番	1462-1乃至1462-9
土地の所在	松本市平田東三丁目

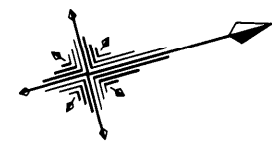

1/3

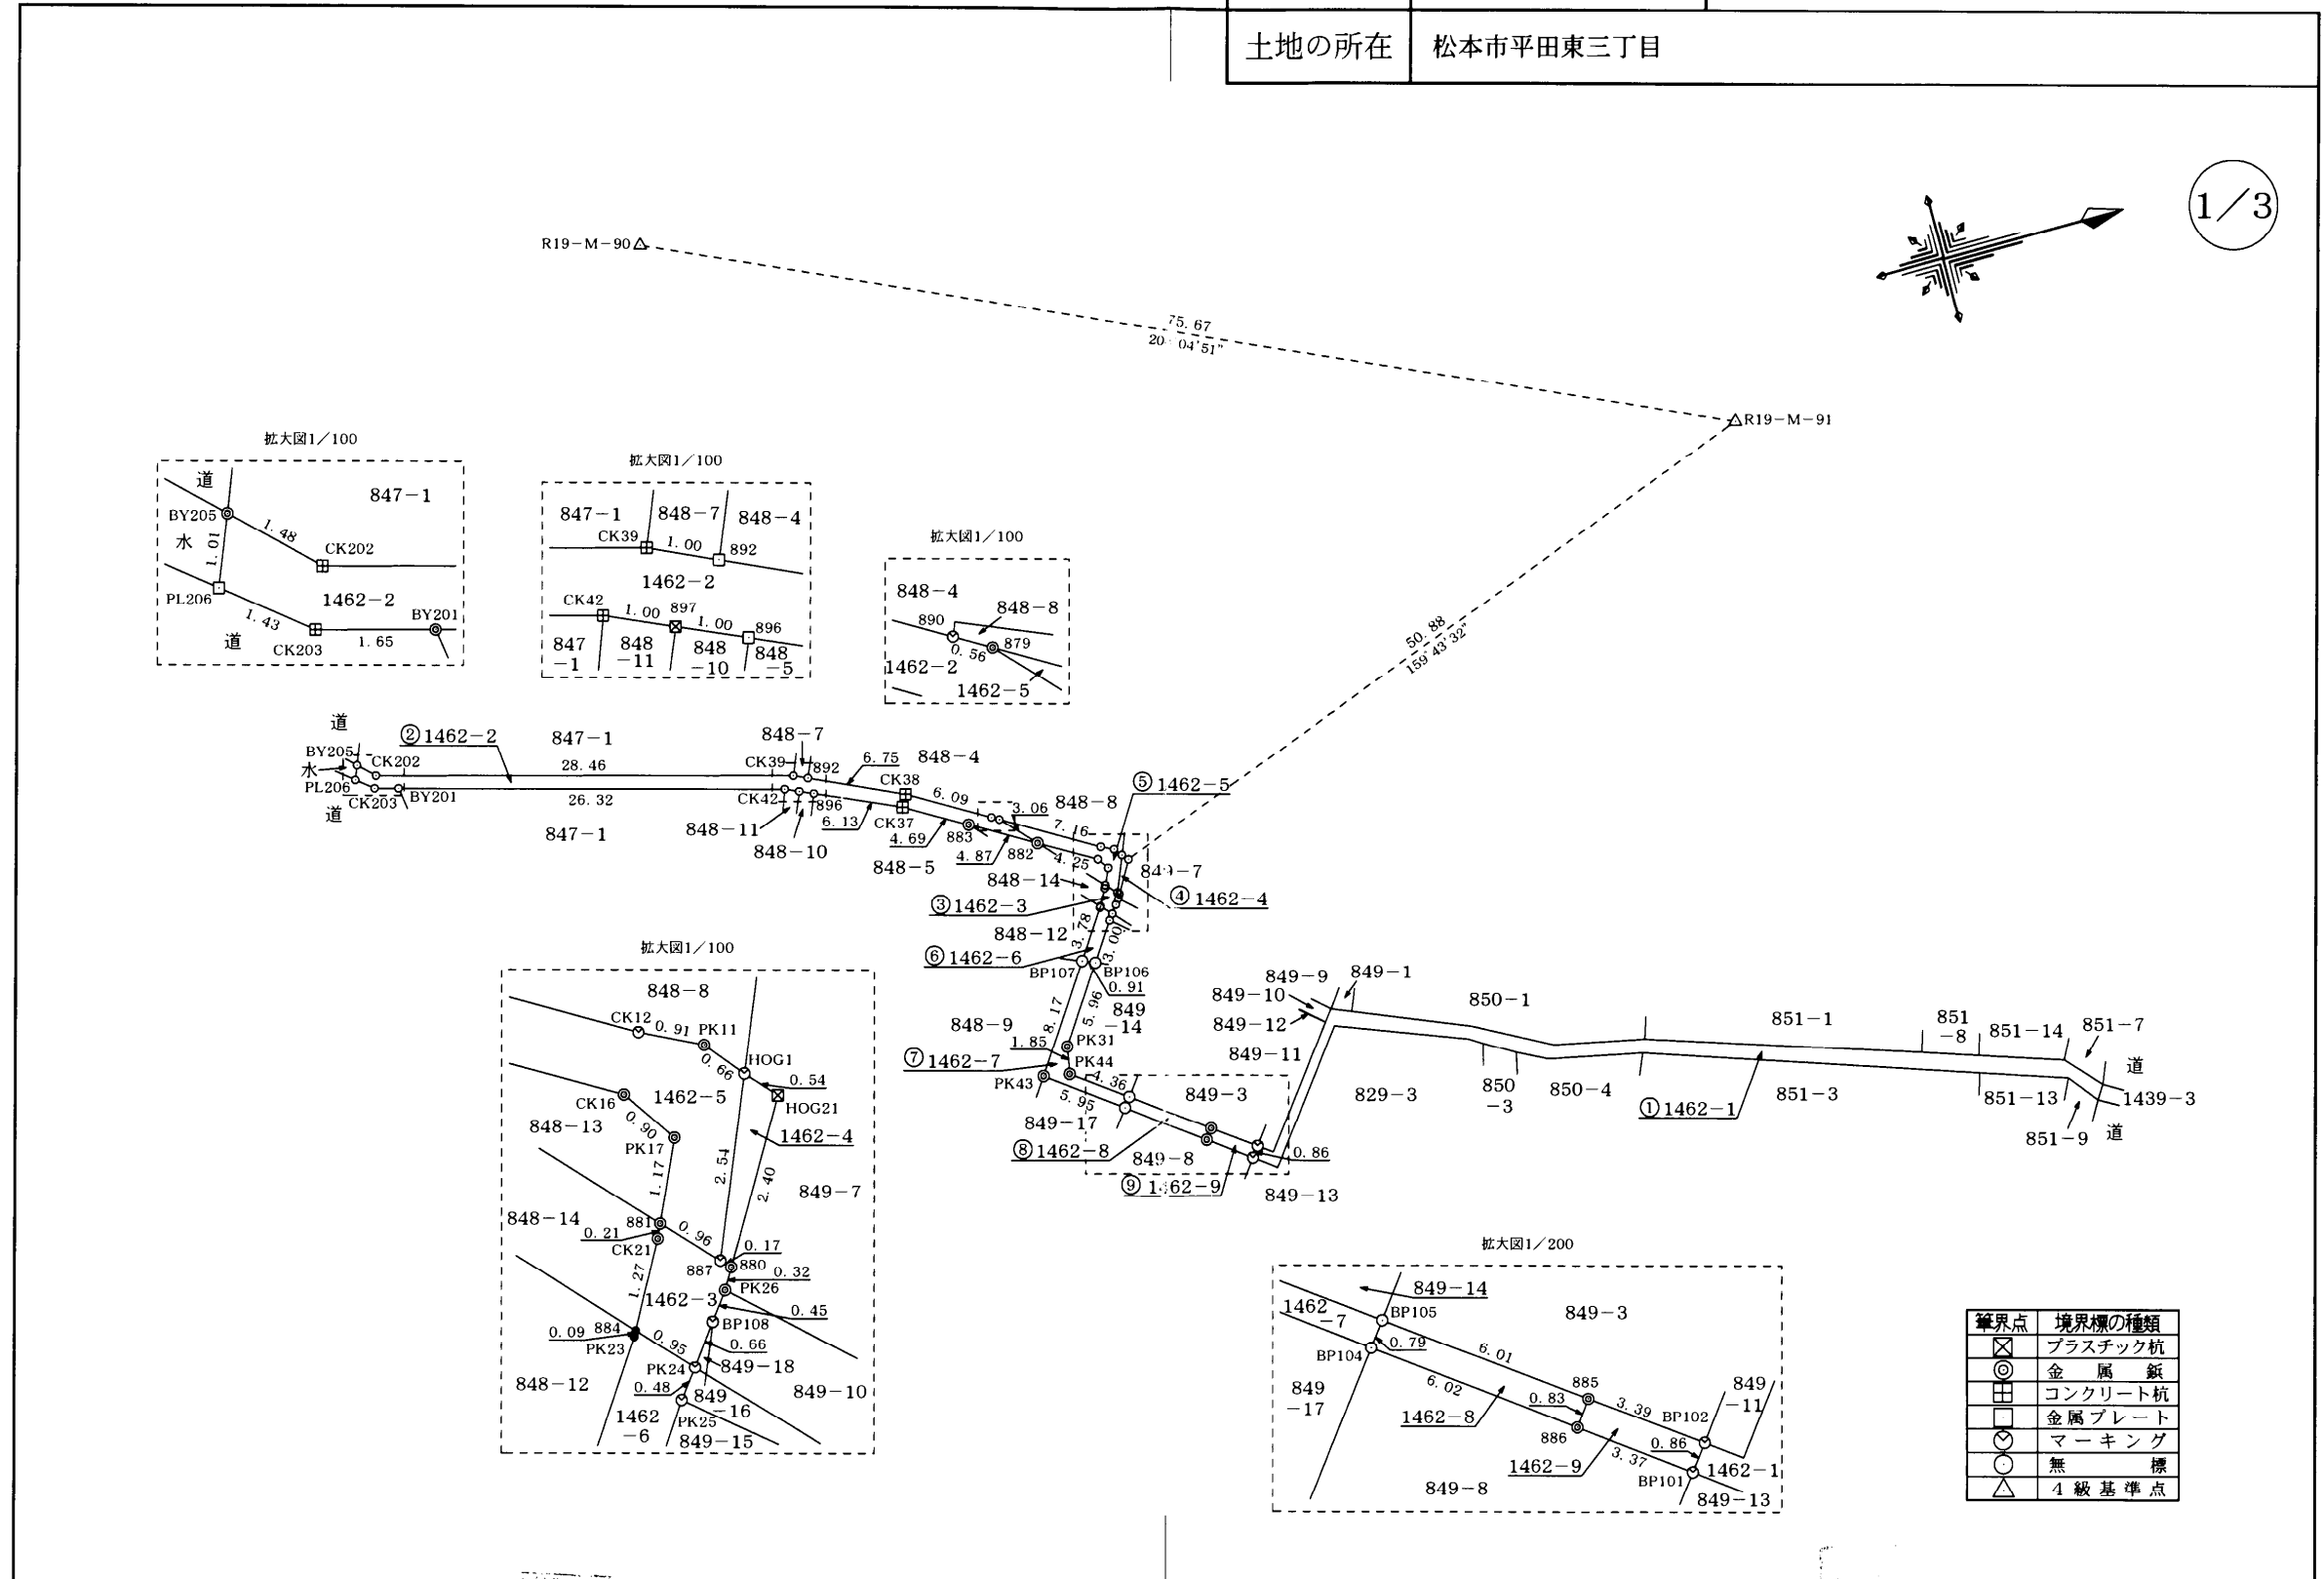

境界点	境界標の種類
⊗	プラスチック杭
⊙	金属釘
⊠	コンクリート杭
⊡	金属プレート
⊕	マーキング
○	無標
△	4級基準点

作成者 松本市渚一丁目3番1号
土地家屋調査士 荒井 伸介
(平成30年10月23日作成)
(長野県土地家屋調査士会用紙)

申請人
縮尺 1/500

地積測量図
土地所在図

地番 1462-1乃至1462-9
土地の所在 松本市平田東三丁目

2/3

地番 ⑤ 1462-5

NO	Xn	Yn	Yn+1-Yn-1	Xn · (Yn+1-Yn-1)
HOG1	21701.564	-47974.373	-2.862	-62109.876168
PK11	21701.143	-47974.885	-0.910	-19748.040130
CK12	21700.321	-47975.283	-3.986	-86497.479506
879	21694.122	-47978.871	-1.364	-29590.782408
882	21696.225	-47976.647	4.344	94248.401400
CK16	21699.912	-47974.527	2.858	62018.348496
PK17	21700.425	-47973.789	1.805	39169.267125
881	21699.935	-47972.722	1.766	38322.085210
887	21700.595	-47972.023	-1.651	-35827.682345
合計				-15.758326
合計面積				7.8791630
合計地積				7.87 m ²

地番 ⑥ 1462-6

NO	Xn	Yn	Yn+1-Yn-1	Xn · (Yn+1-Yn-1)
PK24	21699.887	-47970.734	-1.069	-23197.179203
884	21699.236	-47971.423	-0.614	-13323.330904
PK23	21699.195	-47971.348	3.207	69589.318365
BP107	21697.082	-47968.216	3.478	75462.451196
BP106	21697.921	-47967.870	-2.138	-46390.155098
PK25	21699.595	-47970.354	-2.864	-62147.640080
合計				-6.535724
合計面積				3.2678620
合計地積				3.26 m ²

地番 ⑦ 1462-7

NO	Xn	Yn	Yn+1-Yn-1	Xn · (Yn+1-Yn-1)
BP106	21697.921	-47967.870	-5.288	-114738.606248
BP107	21697.082	-47968.216	6.425	139403.751850
PK43	21692.512	-47961.445	10.280	222999.023360
BP104	21697.319	-47957.936	2.877	62423.186763
BP105	21697.799	-47958.568	-3.176	-68912.209624
PK44	21694.264	-47961.112	-4.360	-94586.991040
PK31	21694.590	-47962.928	-6.758	-146612.039220
合計				-23.884159
合計面積				11.9420795
合計地積				11.94 m ²

地番 ⑧ 1462-8

NO	Xn	Yn	Yn+1-Yn-1	Xn · (Yn+1-Yn-1)
885	21702.675	-47955.058	-4.183	-90782.289525
BP105	21697.799	-47958.568	-2.878	-62446.265522
BP104	21697.319	-47957.936	4.183	90759.885377
886	21702.183	-47954.385	2.878	62458.882674
合計				-9.786996
合計面積				4.8934980
合計地積				4.89 m ²

求積表

地番 ② 1462-2

NO	Xn	Yn	Yn+1-Yn-1	Xn · (Yn+1-Yn-1)
879	21694.122	-47978.871	-2.505	-54343.775610
890	21693.637	-47979.152	-3.333	-72304.892121
CK38	21688.365	-47982.204	-5.832	-126486.544680
892	21682.219	-47984.984	-3.192	-69209.643048
CK39	21681.307	-47985.396	-7.834	-169851.359038
CK202	21653.829	-47992.818	-8.441	-182779.970589
BY205	21652.762	-47993.837	-0.085	-1840.484770
PL206	21652.390	-47992.903	1.826	39537.264140
CK203	21653.512	-47992.011	1.319	28560.982328
BY201	21655.101	-47991.584	7.340	158948.441340
CK42	21680.498	-47984.671	7.315	158592.842870
897	21681.414	-47984.269	0.803	17410.175442
896	21682.330	-47983.868	2.860	62011.463800
CK37	21687.941	-47981.409	4.796	104015.365036
883	21692.006	-47979.072	4.762	103297.332572
882	21696.225	-47976.647	0.201	4360.941225
合計				-81.861103
合計面積				40.9305515
合計地積				40.93 m ²

地番 ③ 1462-3

NO	Xn	Yn	Yn+1-Yn-1	Xn · (Yn+1-Yn-1)
880	21700.712	-47971.899	-0.398	-8636.883376
887	21700.595	-47972.023	-0.823	-17859.589685
881	21699.935	-47972.722	-0.510	-11066.966850
CK21	21699.848	-47972.533	1.299	28188.102552
884	21699.236	-47971.423	1.799	39036.925564
PK24	21699.887	-47970.734	0.159	3450.282033
BP108	21700.282	-47971.264	-0.891	-19334.951262
PK26	21700.552	-47971.625	-0.635	-13779.850520
合計				-2.931544
合計面積				1.4657720
合計地積				1.46 m ²

地番 ④ 1462-4

NO	Xn	Yn	Yn+1-Yn-1	Xn · (Yn+1-Yn-1)
HOG21	21701.926	-47973.974	-2.474	-53690.564924
HOG1	21701.564	-47974.373	1.951	42339.751364
887	21700.595	-47972.023	2.474	53687.272030
880	21700.712	-47971.899	-1.951	-42338.089112
合計				-1.630642
合計面積				0.8153210
合計地積				0.81 m ²

作成者 松本市渚一丁目3番1号
土地家屋調査士 荒井 伸
(平成30年10月23日作成)
(長野県土地家屋調査士会用具)

申請人
縮尺 1/1

地積測量図

土地所在図

地番	1462-1乃至1462-9
土地の所在	松本市平田東三丁目

3/3

NO	X _n	Y _n	Y _{n+1} -Y _{n-1}	X _n · (Y _{n+1} -Y _{n-1})
BP102	21705.423	-47953.081	-2.659	-57714.719757
885	21702.675	-47955.058	-1.304	-28300.288200
886	21702.183	-47954.385	2.659	57706.104597
BP101	21704.904	-47952.399	1.304	28303.194816
合計				-5.708544
合計面積				2.8542720
地積				2.85 m ²

総合計面積	74.0485190 m ²
-------	---------------------------

地番	① 1462-1	合計面積	残地
公簿		74.0485190	123.9514810
198			地積 123.95 m ²

引照点	X座標	Y座標	距離	方向角
R19-M-91(観測点)	21749.654	-47991.605	75.67	204°04'51"
R19-M-90(観測点)	21680.570	-48022.480		

引照点・境界点表	
器械点	後視点
X座標	21749.654 21680.570
Y座標	-47991.605 -48022.480
方向角	204°04'51" 距離 75.67
境界点	観測角 距離
HOG21	315°38'41" 50.88

測量年月日	平成30年10月16日
座標系	世界測地系(WGS 測地成果2011)
作成者のパラメータ変換による。	

作成者 松本市渚一丁目3番1号
土地調査士 荒井 伸介
(平成30年10月23日作成)
(長野県土地家屋調査士会会紙)

申請人
縮尺 1/1