

地積測量図
土地所在図

地番 848-5, 848-9乃至
848-15
土地の所在 松本市平田東三丁目

1/2


求積表

地番	① 848-5			
NO	Xn	Yn	Yn+1-Yn-1	Xn · (Yn+1-Yn-1)
889	21693.119	-47977.895	-3.431	-74429.091289
883	21692.006	-47979.072	-3.514	-76225.709084
CK37	21687.941	-47981.409	-4.796	-104015.365036
896	21682.330	-47983.868	13.819	299628.118270
PL65	21675.609	-47967.590	17.020	368918.865180
900	21678.085	-47966.848	2.912	63126.583520
PK33	21682.306	-47964.678	3.555	77080.597830
PL60	21684.522	-47963.293	-10.963	-237727.414686
902	21692.190	-47975.641	-14.602	-316749.358380
合計				-392.773675
合計面積				196.3868375
地積				196.38 m ²

地番	② 848-9			
NO	Xn	Yn	Yn+1-Yn-1	Xn · (Yn+1-Yn-1)
903	21694.963	-47974.498	-3.755	-81464.586065
902	21692.190	-47975.641	11.205	243060.988950
PL60	21684.522	-47963.293	16.417	355994.797674
KP36	21691.013	-47959.224	1.848	40084.992024
PK43	21692.512	-47961.445	-8.992	-195059.067904
BP107	21697.082	-47968.216	-7.668	-166373.224776
905	21694.907	-47969.113	-3.670	-79620.308690
904	21696.050	-47971.886	-5.385	-116833.229250
合計				-209.638037
合計面積				104.8190185
地積				104.81 m ²

地番	③ 848-10			
NO	Xn	Yn	Yn+1-Yn-1	Xn · (Yn+1-Yn-1)
896	21682.330	-47983.868	-16.679	-361639.582070
897	21681.414	-47984.269	15.994	346772.535516
KP51	21674.648	-47967.874	16.679	361511.453992
PL65	21675.609	-47967.590	-15.994	-346679.690346
合計				-35.282908
合計面積				17.6414540
地積				17.64 m ²

地番	④ 848-11			
NO	Xn	Yn	Yn+1-Yn-1	Xn · (Yn+1-Yn-1)
897	21681.414	-47984.269	-16.797	-364182.710958
CK42	21680.498	-47984.671	16.110	349272.822780
KP50	21673.684	-47968.159	16.797	364052.870148
KP51	21674.648	-47967.874	-16.110	-349178.579280
合計				-35.597310
合計面積				17.7986550
地積				17.79 m ²

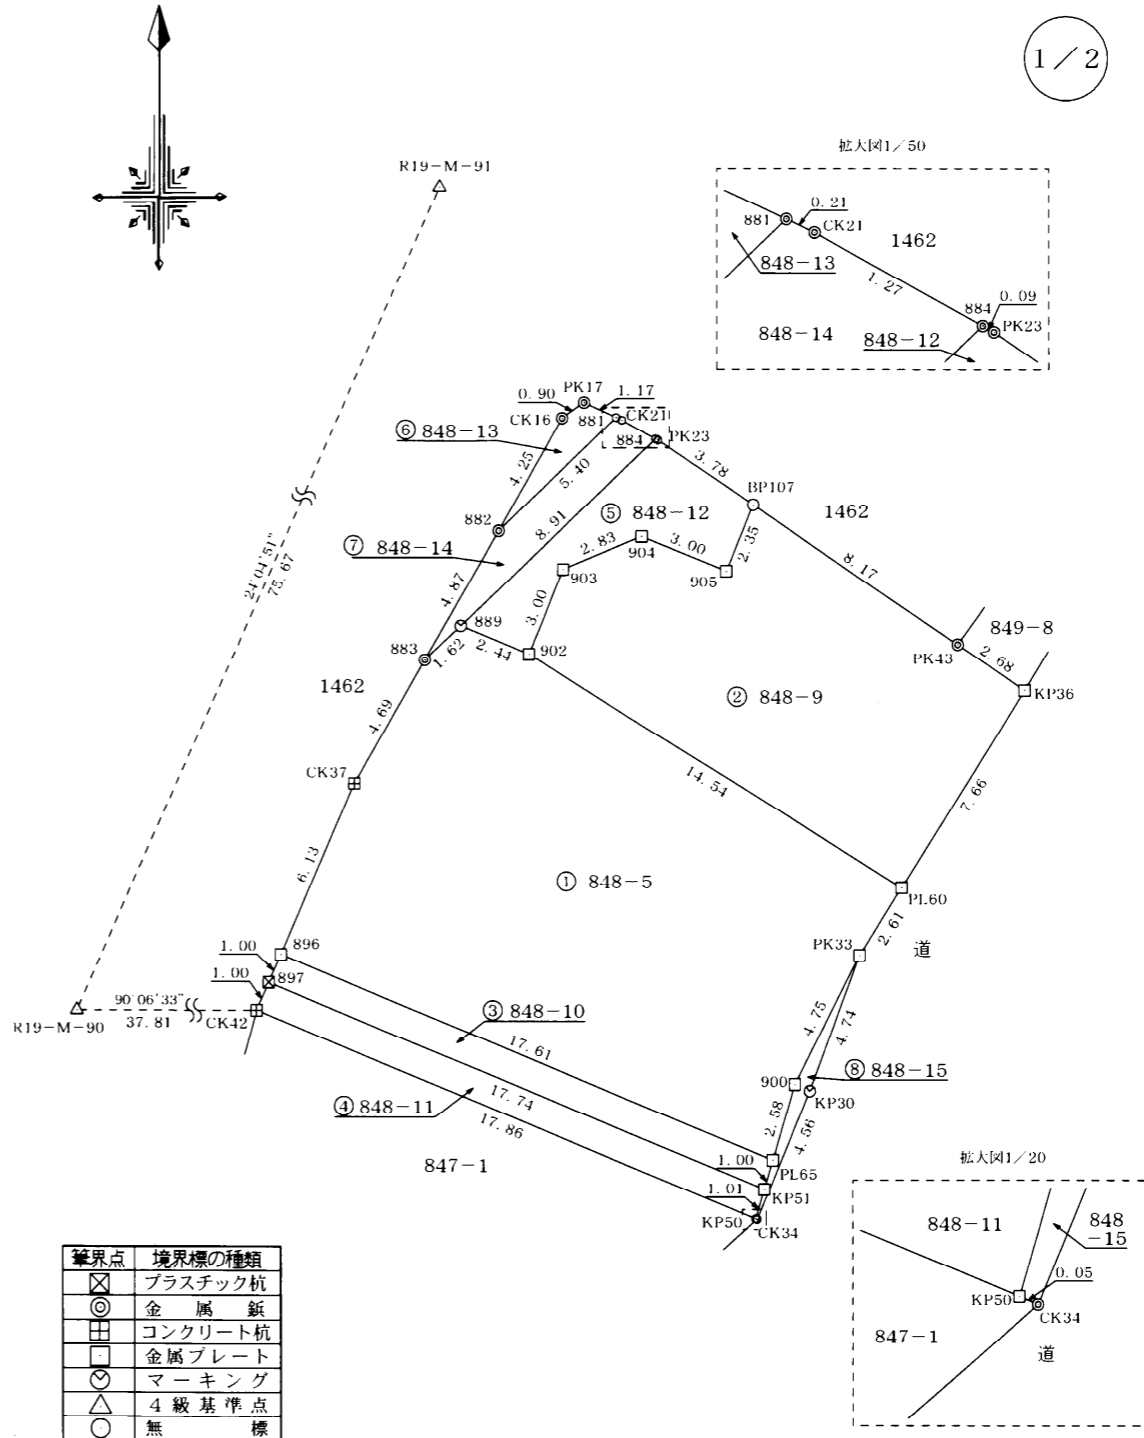

境界点	境界標の種類
⊗	プラスチック杭
⊙	金属釘
⊠	コンクリート杭
□	金属プレート
⊕	マーキング
△	4級基準点
○	無標

作成者 松本市渚一丁目3番1号
土地調査士 荒井 伸介
家屋 (平成30年10月16日作成)
(長野県土地家屋調査士会専用紙)

申請人
縮尺 1/250

登記年月日：平成30年10月22日

地積測量図
土地所在図

地番	848-5、848-9乃至 848-15
土地の所在	松本市平田東三丁目

2/2

総合計面積	375.3903990 m ²
-------	----------------------------

引照点	X座標	Y座標	距離	方向角
R19-M 90(補遺簿付)	21680.570	-48022.480	75.67	24°04'51"
R19-M 91(補遺簿付)	21749.654	-47991.605		

引照点・境界点表			
器械点		後視点	
X座標	21680.570	X座標	21749.654
Y座標	-48022.480	Y座標	-47991.605
方向角	24°04'51"	距離	75.67
境界点	観測角	距離	
CK42	66°01'42"	37.81	

測量年月日	平成30年10月16日
座標系	世界測地系(VIII系 測地成果2011)
作成者のパラメータ変換による。	

地番	⑤ 848-12				
NO	X _n	Y _n	Y _{n+1} -Y _{n-1}	X _n · (Y _{n+1} -Y _{n-1})	
884	21699.236	-47971.423	-6.547	-142064.898092	
889	21693.119	-47977.895	-4.218	-91501.575942	
902	21692.190	-47975.641	3.397	73688.369430	
903	21694.963	-47974.498	3.755	81464.586065	
904	21696.050	-47971.886	5.385	116833.229250	
905	21694.907	-47969.113	3.670	79620.308690	
RP107	21697.082	-47968.216	-2.235	-48492.978270	
PK23	21699.195	-47971.348	-3.207	-69589.318365	
合計				-42.277234	
合計面積				21.1386170	
地積				21.13 m ²	

地番	⑥ 848-13				
NO	X _n	Y _n	Y _{n+1} -Y _{n-1}	X _n · (Y _{n+1} -Y _{n-1})	
PK17	21700.425	-47973.789	-1.805	-39169.267125	
CK16	21699.912	-47974.527	-2.858	-62018.348496	
882	21696.225	-47976.647	1.805	39161.686125	
881	21699.935	-47972.722	2.858	62018.414230	
合計				-7.515266	
合計面積				3.7576330	
地積				3.75 m ²	

地番	⑦ 848-14				
NO	X _n	Y _n	Y _{n+1} -Y _{n-1}	X _n · (Y _{n+1} -Y _{n-1})	
881	21699.935	-47972.722	-4.114	-89273.532590	
882	21696.225	-47976.647	-6.350	-137771.028750	
883	21692.006	-47979.072	-1.248	-27071.623488	
889	21693.119	-47977.895	7.649	165930.667231	
884	21699.236	-47971.423	5.362	116351.303432	
CK21	21699.848	-47972.533	-1.299	-28188.102552	
合計				-22.316717	
合計面積				11.1583585	
地積				11.15 m ²	

地番	⑧ 848-15				
NO	X _n	Y _n	Y _{n+1} -Y _{n-1}	X _n · (Y _{n+1} -Y _{n-1})	
PK33	21682.306	-47964.678	-0.505	-10949.564530	
900	21678.085	-47966.848	-2.912	-63126.583520	
PL65	21675.609	-47967.590	-1.026	-22239.174834	
KP51	21674.648	-47967.874	-0.569	-12332.874712	
KP50	21673.684	-47968.159	-0.235	-5093.315740	
CK34	21673.663	-47968.109	1.816	39359.372008	
KP30	21677.867	-47966.343	3.431	74376.761677	
合計				-5.379651	
合計面積				2.6898255	
地積				2.68 m ²	

作成者	松本市渚一丁目3番1号 土地調査士 荒井 伸介	申請人		縮尺	1/
-----	----------------------------	-----	--	----	----

(平成30年10月16日作成)
(長野県土地家屋調査士会用品)

表示年月日：2019/05/07