
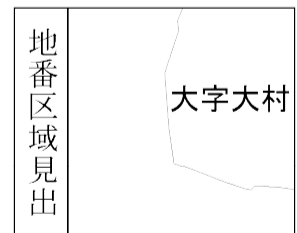


イ 285-3 ハ 290-12
 ロ 286-8 ニ 284-14

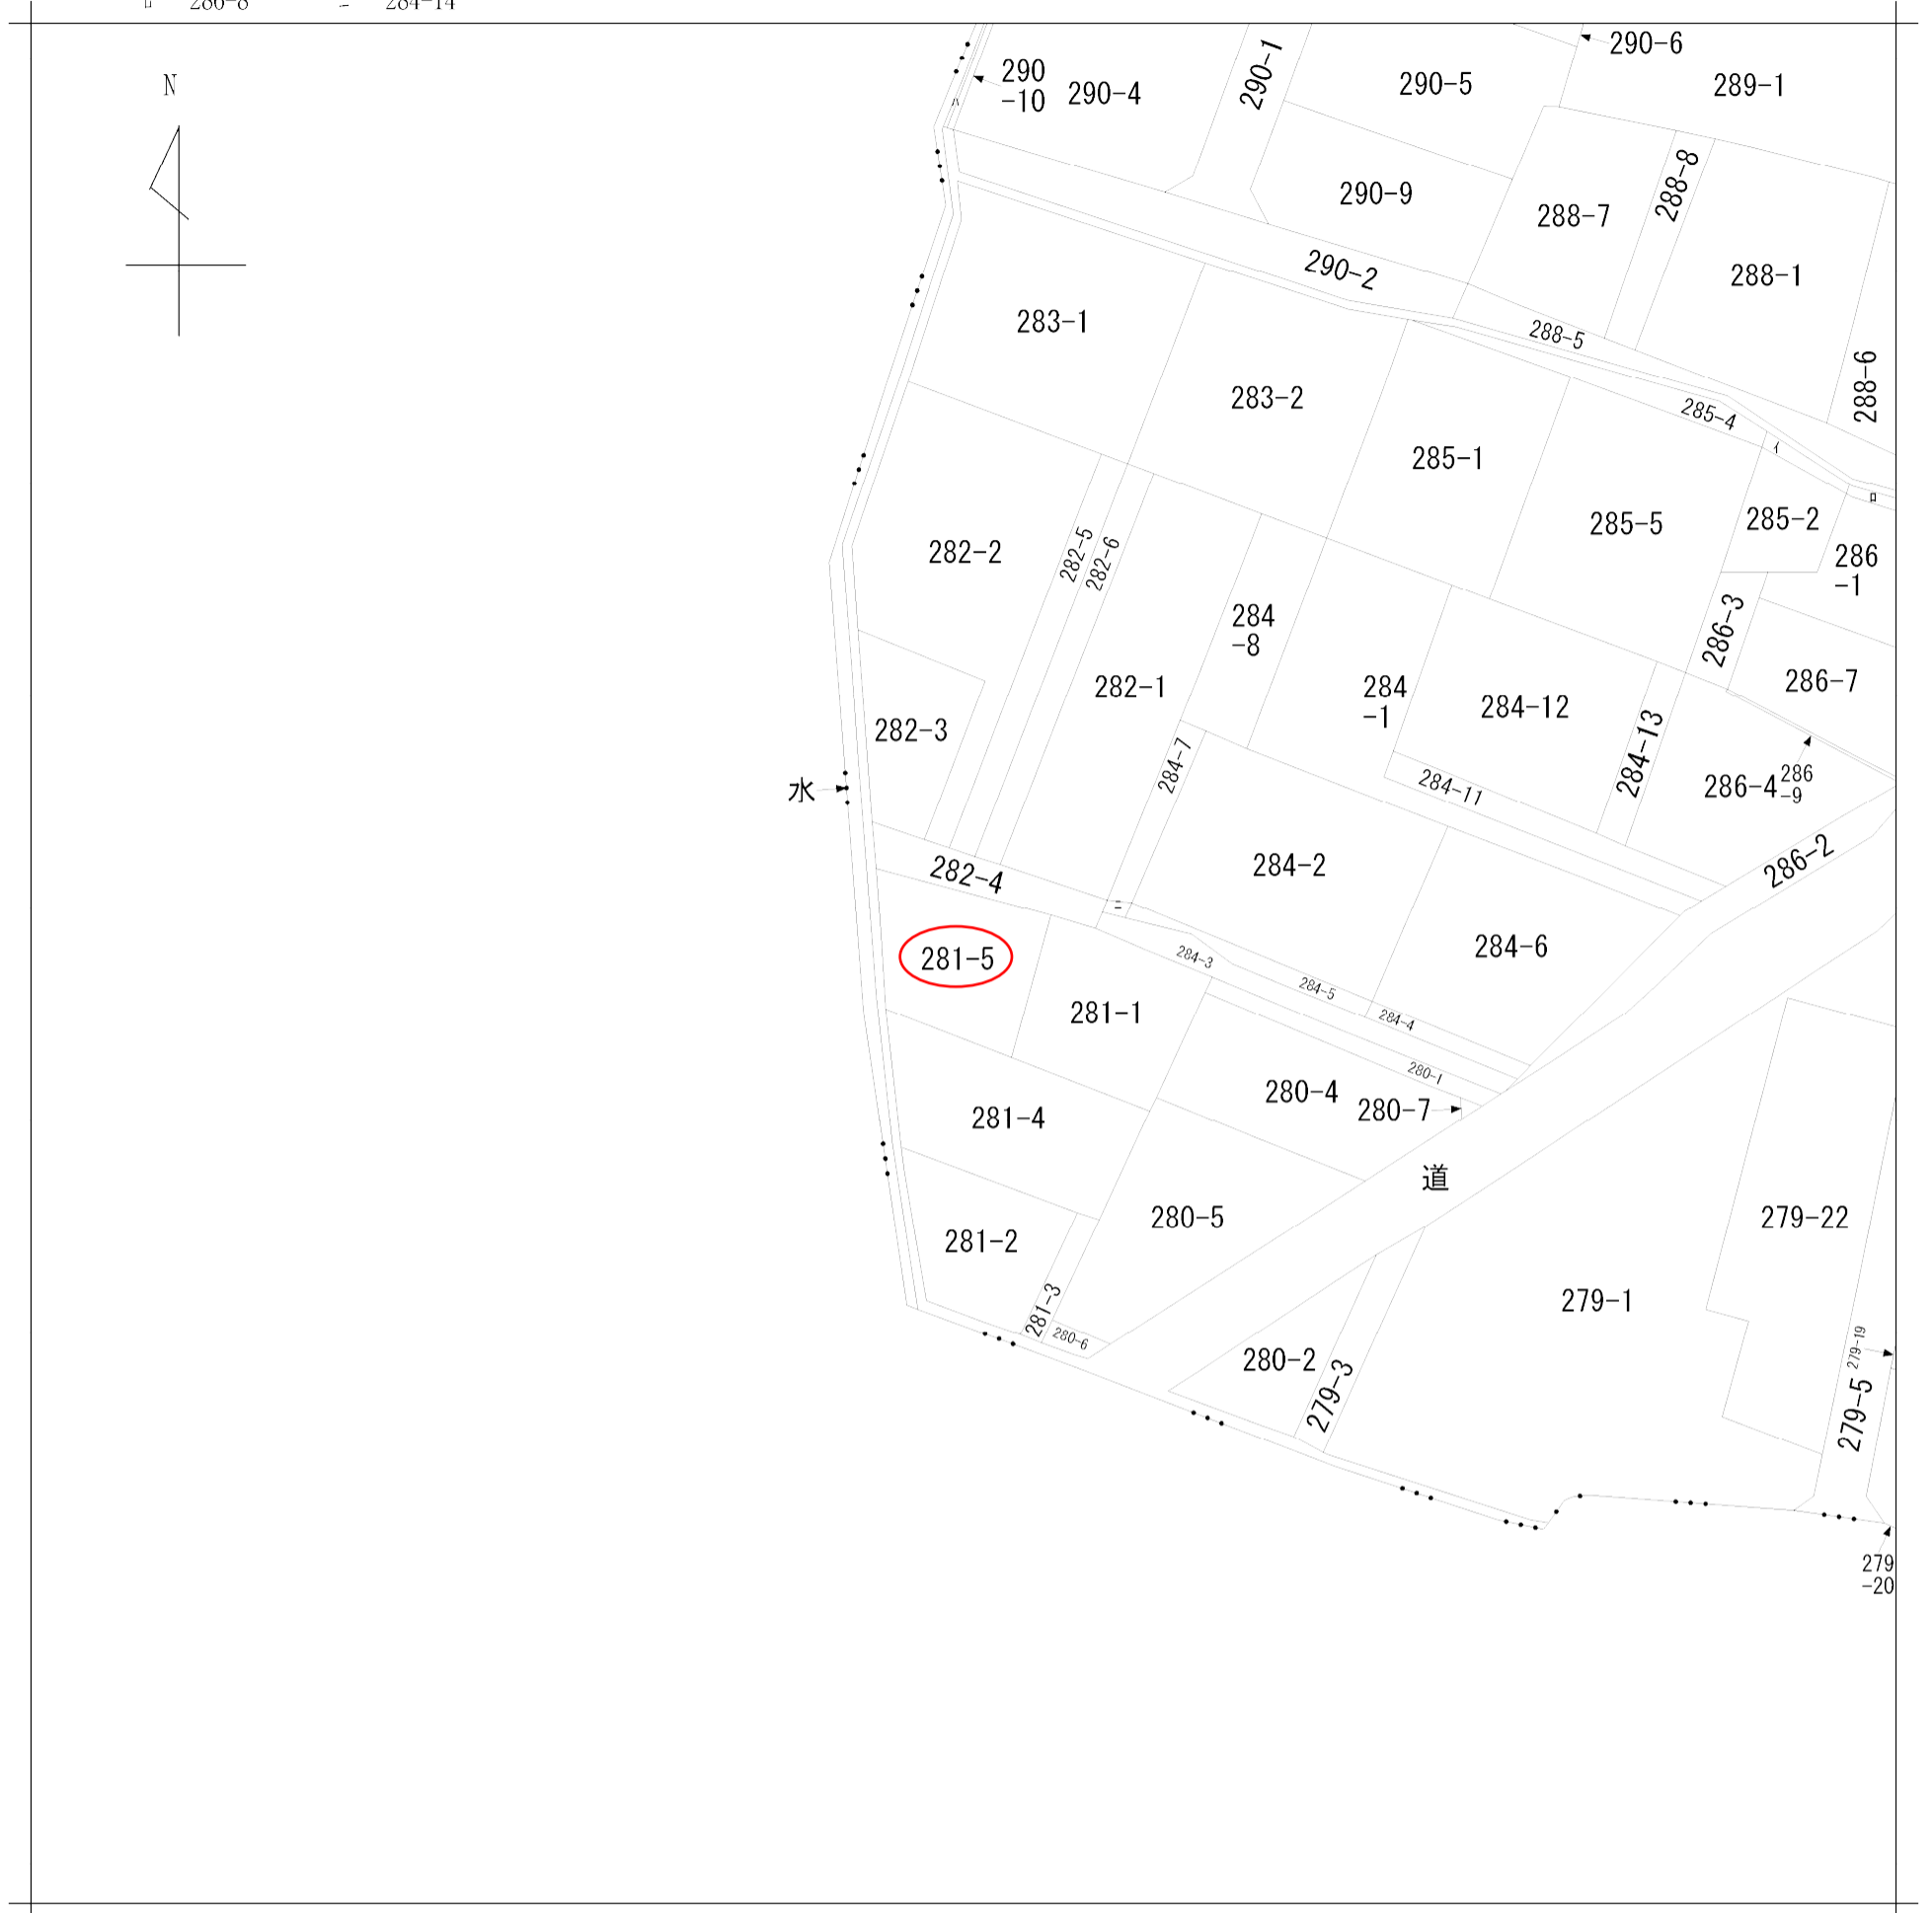

| | | | | | | | | | | |
|-------|-------|------------|--|-----------|-----------|----|----------|------|----|-----------|
| 請求部 | 所在 | 松本市大字大村字角畑 | | | | 地番 | 281番5 | | | |
| 出力縮尺 | 1/600 | 精度区分 | | 座標系番号又は記号 | | 分類 | 地図に準ずる図面 | | 種類 | 旧土地台帳附属地図 |
| 作成年月日 | | | | | 備付年月日(原図) | | | 補記事項 | | |