


(座標値種別：測量成果)

-49065.349

+25321.898

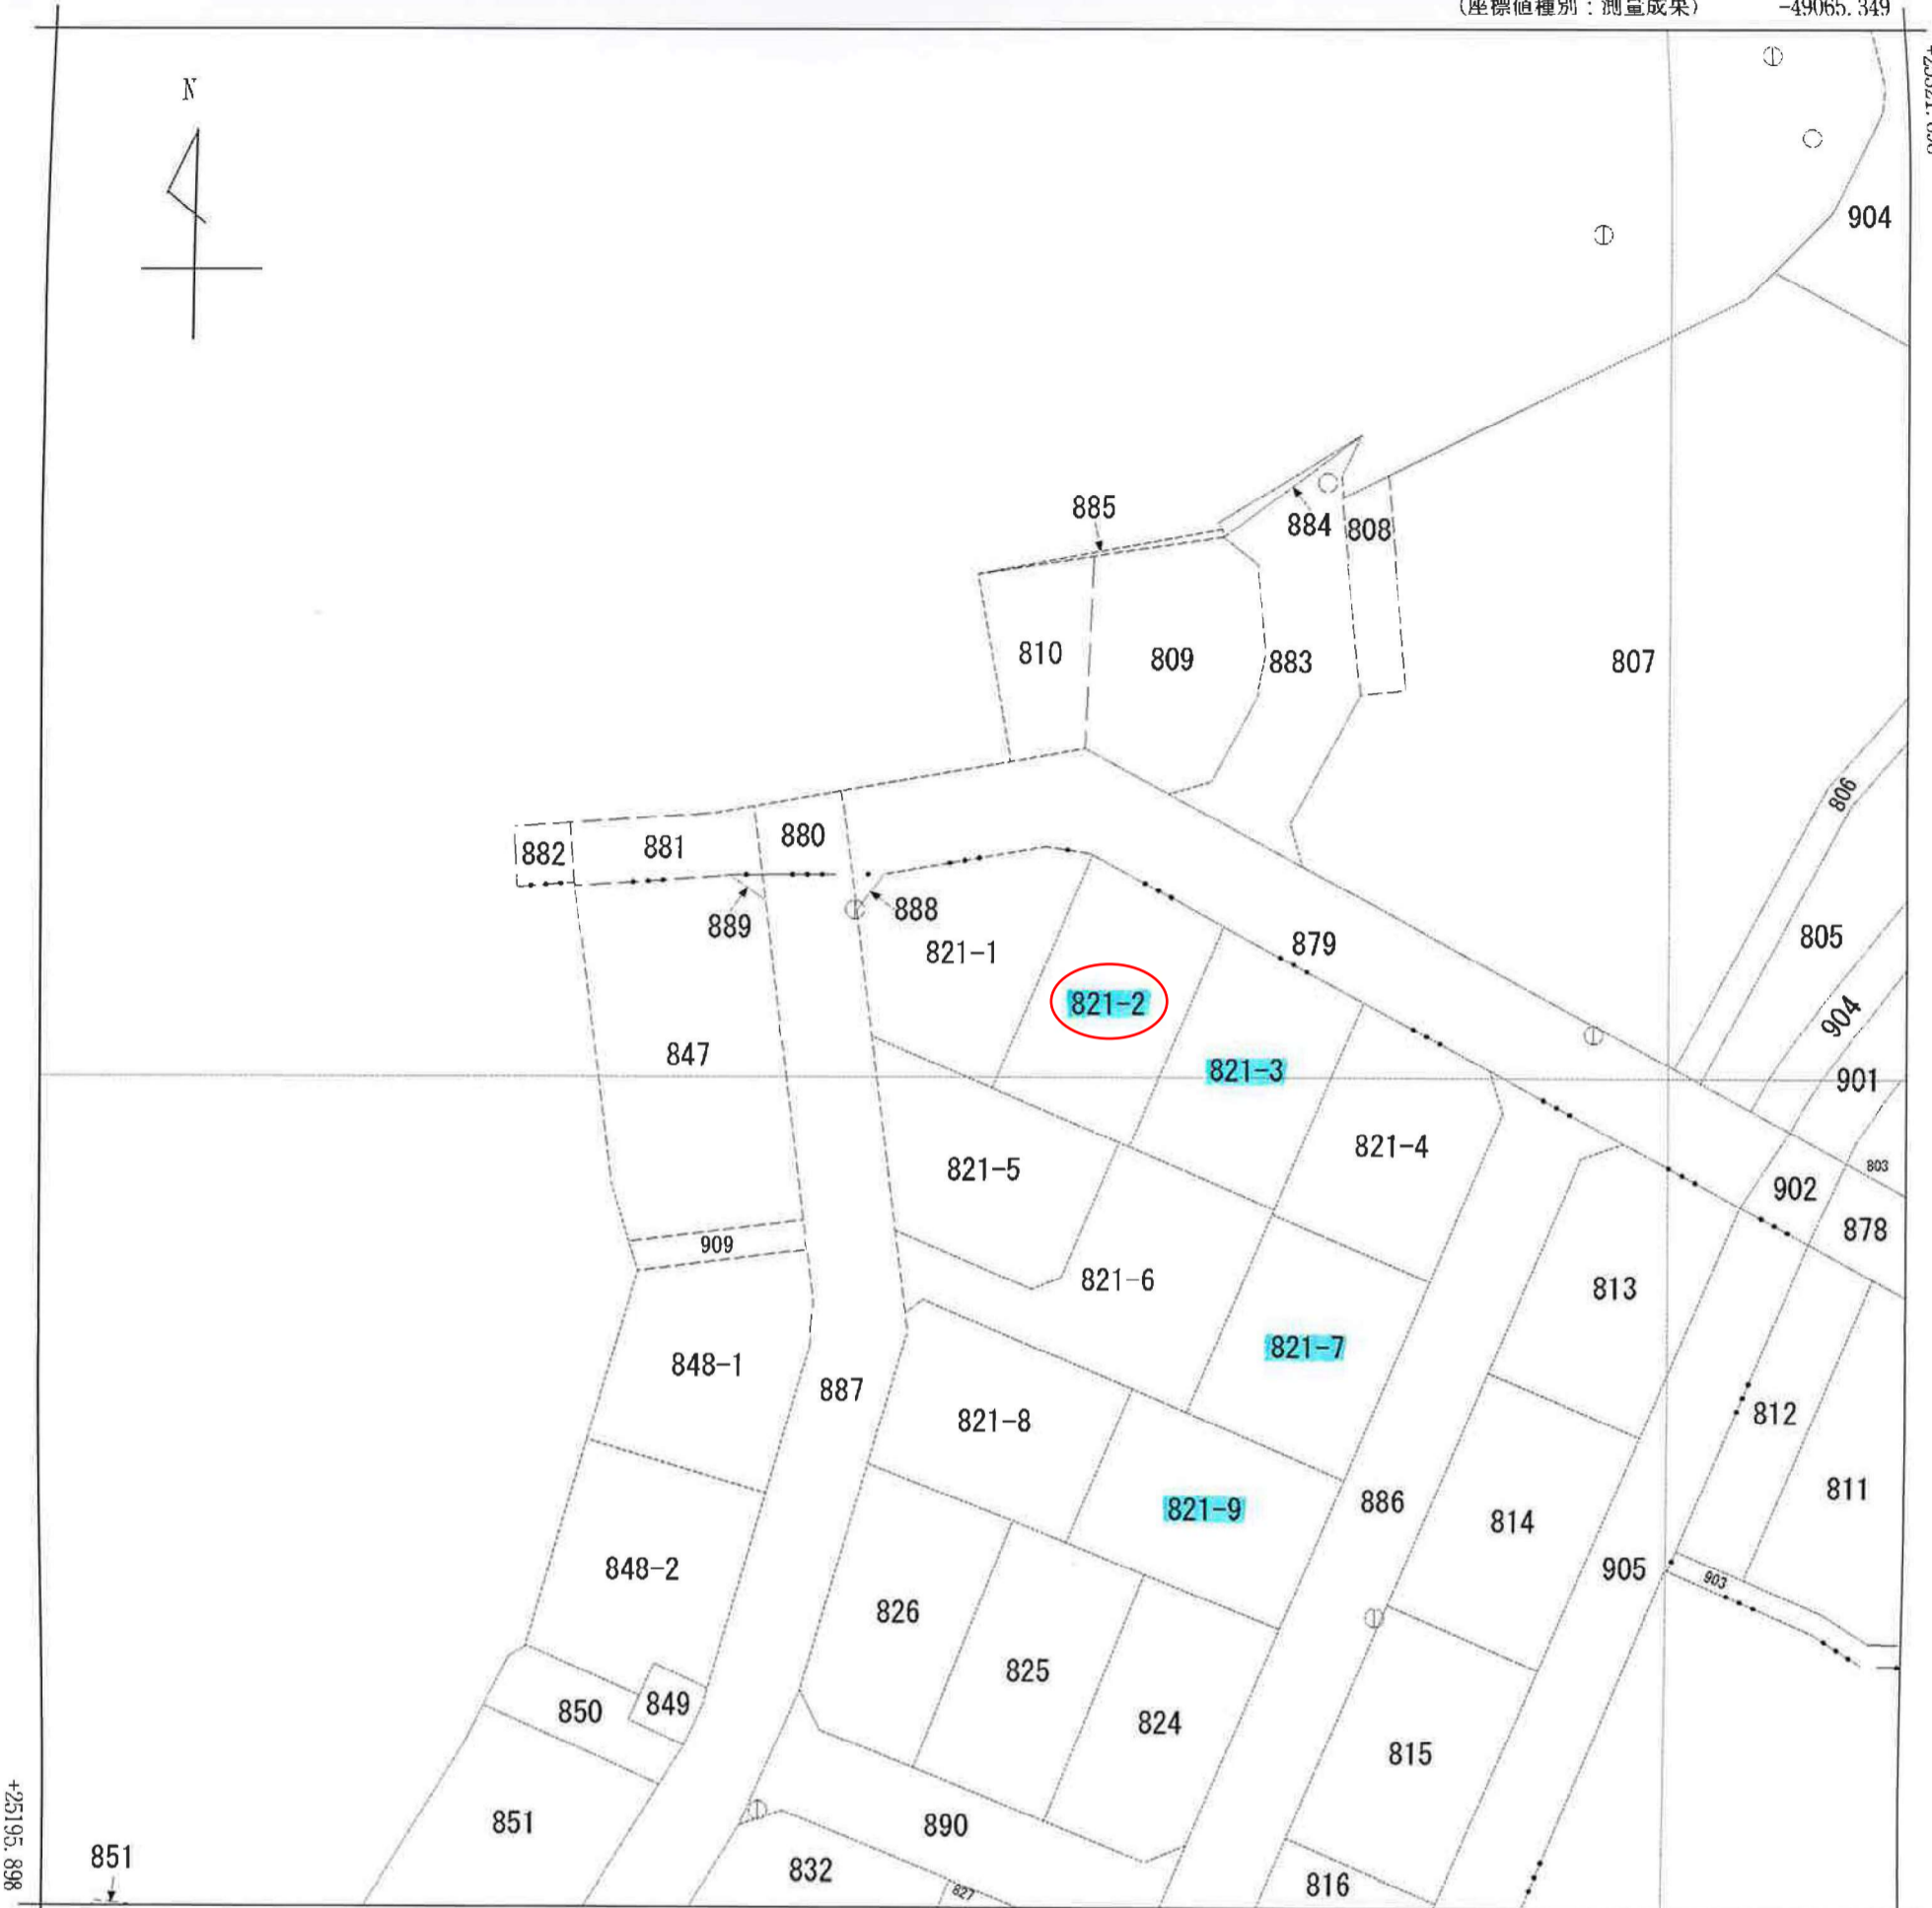

-49190.349 (座標値種別：測量成果)

(注) 国土交通省国土地理院が公表した座標補正パラメータ(touhokutaihciyouoki2011.par)による修正がされています。



請求部分	所在 松本市両島				地番 821番1				
出力縮尺	1/500	精度区分	甲二	座標系番号又は記号	VIII	分類	地図(法第14条第1項)国調法19-5指定	種類	土地区画整理所在図
作成年月日	平成30年8月			備付年月日(原図)	平成30年11月2日		補記事項		