

登記年月日：令和1年10月4日


表示年月日：2019/11/15

地番	150-193	地積測量図
土地の所在	塩尻市大門田川町	

求積表

地番	150-193			
NO	Xn	Yn	Yn+1-Yn-1	Xn · (Yn+1-Yn-1)
CK1	11917.208	-48350.902	-10.871	-129551.968168
CK50	11901.601	-48347.601	9.186	109328.106786
CK3	11902.857	-48341.716	14.175	168722.997975
CK2	11904.555	-48333.426	4.986	59356.111230
CK4	11920.182	-48336.730	-17.476	-208317.100632
合計				-461.852809
合計面積				230.9264045
地積				230.92 m ²

測量年月日	令和元年 9月25日
座標系	任意 (Ⅷ系近似値)

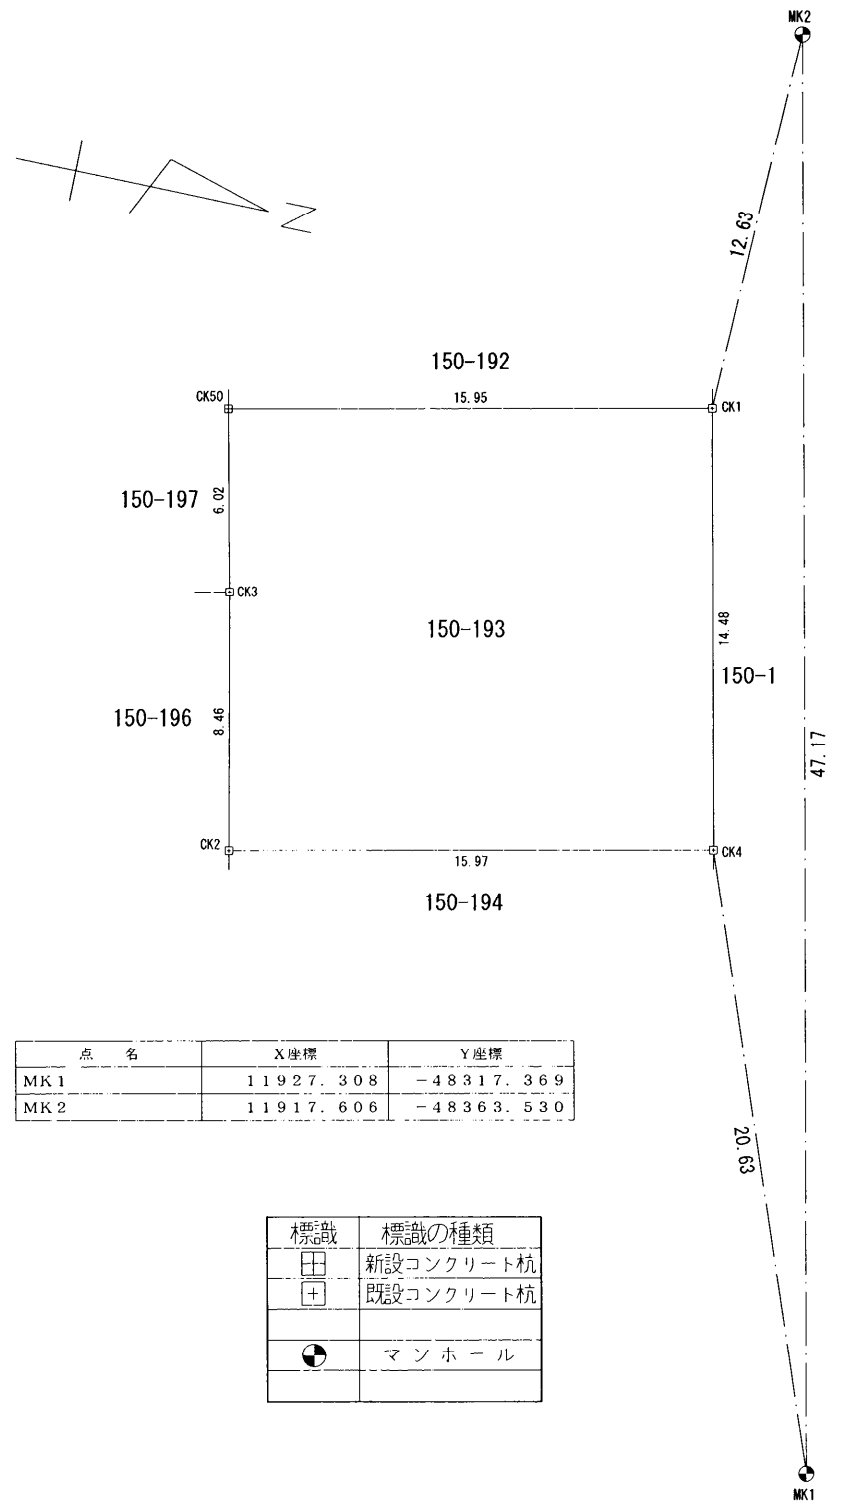

点名	X座標	Y座標
MK1	11927.308	-48317.369
MK2	11917.606	-48363.530

標識	標識の種類
田	新設コンクリート杭
+	既設コンクリート杭
●	マンホール

作成者	松本市沢村三丁目7番7号	申請人	縮尺 1/250
	土地調査士 斎藤測量事務所 代表社員		
(令和元年 9月25日作成)			

