

実測図 S=1/250

所在 松本市南原一丁目

座標求積表

地番 1019-1有効			
測点	Xn	Yn	(Xn+1 - Xn-1)Yn
KS10	23573.769	-49710.931	-721454.741603
29	23574.668	-49736.030	-44115.858610
KS3	23574.656	-49736.320	1368942.471680
KS2	23547.144	-49737.053	1385326.137209
KS5	23546.803	-49724.355	33365.042205
KS11	23546.473	-49712.066	-663755.505232
KS9	23560.155	-49711.480	-1356924.558080
倍面積			1382.987569
面積			691.4937845
地積			691.49 m ²
坪数			209.17

地番 1030-3有効			
測点	Xn	Yn	(Xn+1 - Xn-1)Yn
KS11	23546.473	-49712.066	-90923.368714
KS5	23546.803	-49724.355	58127.770995
KS6	23545.304	-49724.427	90945.976983
KS8	23544.974	-49712.131	-58113.481139
倍面積			36.898125
面積			18.4490625
地積			18.44 m ²
坪数			5.57

地番 1030-4			
測点	Xn	Yn	(Xn+1 - Xn-1)Yn
KS5	23546.803	-49724.355	-91492.813200
KS2	23547.144	-49737.053	656379.888441
KS4	23533.606	-49737.494	673644.618736
KS1	23533.600	-49737.306	17607.006324
37	23533.252	-49725.007	-581981.481928
KS6	23545.304	-49724.427	-673815.710277
倍面積			341.508096
面積			170.7540480
地積			170.75 m ²
坪数			51.65

合計 880.6968950


地番 1019-1後退			
測点	Xn	Yn	(Xn+1 - Xn-1)Yn
23	23573.767	-49710.877	-1357156.652977
KS10	23573.769	-49710.931	676665.192772
KS9	23560.155	-49711.480	1356924.558080
KS11	23546.473	-49712.066	680409.047342
KS7	23546.468	-49711.875	-1356835.916250
倍面積			6.228967
面積			3.1144835
地積			3.11 m ²
坪数			0.94

地番 1030-3後退			
測点	Xn	Yn	(Xn+1 - Xn-1)Yn
KS7	23546.468	-49711.875	-74766.660000
KS11	23546.473	-49712.066	74269.826604
KS8	23544.974	-49712.131	74767.045024
E61	23544.969	-49711.930	-74269.623420
倍面積			0.588208
面積			0.2941040
地積			0.29 m ²
坪数			0.08

街区基準点
6A364
⊙

座標一覧表

測点名	X 座標	Y 座標
25	23560.003	-49707.588
26	23546.122	-49708.269
28	23574.662	-49736.610
31	23573.676	-49706.986
38	23547.164	-49737.462
M1	23560.599	-49709.441
T1	23573.534	-49707.546
T2	23545.634	-49708.683
6A363	23605.220	-49764.397
6A364	23519.901	-49766.985

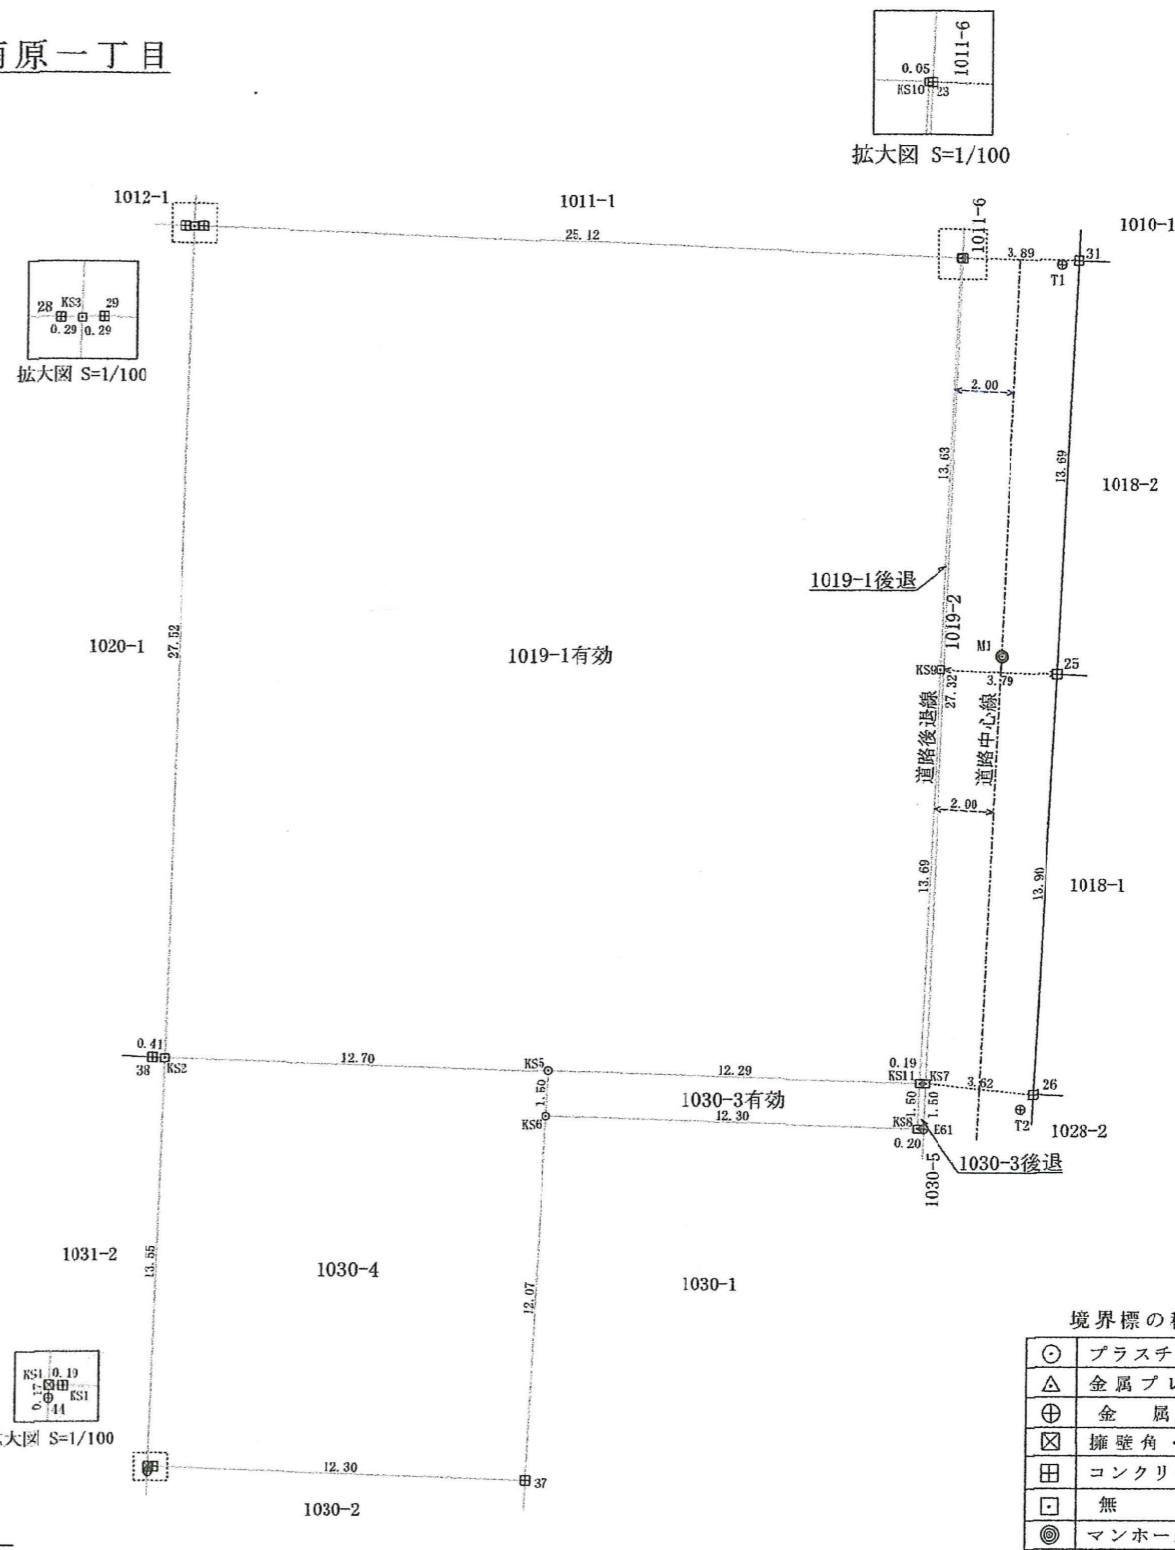

境界標の種類

⊙	プラスチック杭
△	金属プレート
⊕	金属錐
⊗	擁壁角・刻印
⊞	コンクリート杭
□	無
⊙	マンホール中心

測地系	世界測地系(測地成果2011)
座標系	VIII系
測量年月日	令和1年6月10日

令和元年6月11日 作製
松本市大字神林722番地3
土地家屋調査士 筒井 賢一