

地番	514番4～514番12	地積測量図
土地の所在	松本市笹部四丁目	

求積表


地番 ㉠ 514-4					
測点名	X座標	Y座標	Y <sub>n+1</sub> -Y <sub>n-1</sub>	X <sub>n</sub> (Y <sub>n+1</sub> -Y <sub>n-1</sub> )	
148	23778.790	-49647.559	-3.955	-94045.114450	
132	23776.319	-49649.345	0.809	19235.042071	
55	23776.956	-49646.750	3.955	94037.860980	
150	23777.055	-49645.390	-0.809	-19235.637495	
					倍面積
					面積
					地積
					7.848894
					3.9244470
					3.92 m <sup>2</sup>

地番 ㉡ 514-5					
測点名	X座標	Y座標	Y <sub>n+1</sub> -Y <sub>n-1</sub>	X <sub>n</sub> (Y <sub>n+1</sub> -Y <sub>n-1</sub> )	
146	23792.086	-49647.790	-3.386	-80560.003196	
147	23790.998	-49648.685	0.231	5495.720538	
148	23778.790	-49647.559	3.295	78351.113050	
150	23777.055	-49645.390	5.613	133460.609715	
56	23777.303	-49641.946	6.994	166298.457182	
57	23777.445	-49638.396	2.513	59752.719285	
31	23788.546	-49639.433	-1.339	-31852.863094	
30	23791.918	-49639.735	-0.410	-9754.686380	
52	23792.827	-49639.843	-5.564	-132383.289428	
145	23792.315	-49645.299	-7.947	-189077.527305	
					倍面積
					面積
					地積
					269.749633
					134.8748165
					134.87 m <sup>2</sup>

座標リスト				
点名		X座標	Y座標	備考
6A299	公共値	23851.201	-49643.854	器械点 既存笠付金属杭
6A300	公共値	23843.812	-49599.087	後視点 既存笠付金属杭
	実測値	23843.814	-49599.100	
MH1		23774.999	-49646.363	マンホールセンター (本の字)
MH2		23768.664	-49665.320	引眼点

この測量に使用した成果等は管理者のパラメータ変換による。

測量年月日	平成30年11月19日
測地系	世界測地系(測地成果2011)
座標系	VIII系

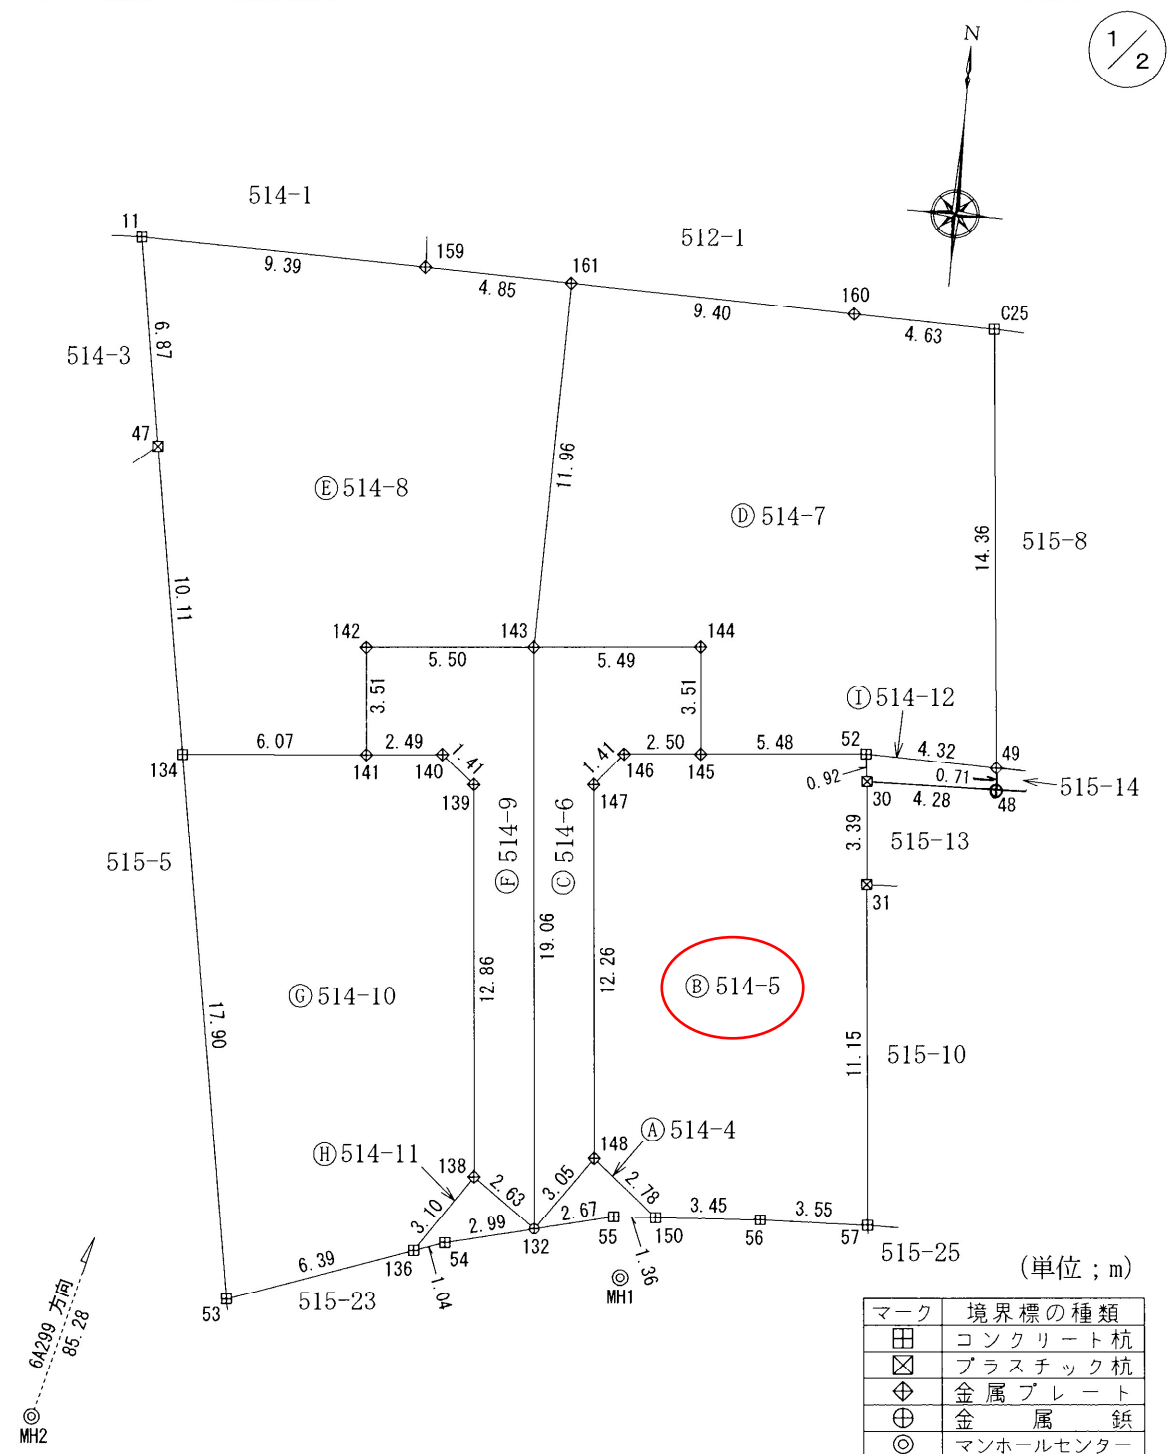

マーク	境界標の種類
田	コンクリート杭
⊠	プラスチック杭
⊕	金属プレート
⊗	金属鉄
◎	マンホールセンター

既存境界…11, 30, 31, 47-49, 53-57, C25  
新設境界…上以外の点

作成者	松本市沢村1丁目10番29号 土地家屋調査士 宮下 照也 (平成30年11月19日作成)	申請人		縮尺	1/250
-----	--	-----	--	----	-------

地番	514番4 ~ 514番12	地積測量図
土地の所在	松本市笹部四丁目	

2/2

地番 ㉔ 514-6

測点名	X座標	Y座標	Yn+1-Yn-1	Xn(Yn+1-Yn-1)
143	23795.296	-49651.093	-3.718	-88470.910528
132	23776.319	-49649.345	3.534	84025.511346
148	23778.790	-49647.559	0.660	15694.001400
147	23790.998	-49648.685	-0.231	-5495.720538
146	23792.086	-49647.790	3.386	80560.003196
145	23792.315	-49645.299	2.163	51462.777345
144	23795.806	-49645.627	-5.794	-137872.899964
倍面積				97.237743
面積				48.6188715
地積				48.61 m <sup>2</sup>

地番 ㉕ 514-7

測点名	X座標	Y座標	Yn+1-Yn-1	Xn(Yn+1-Yn-1)
161	23807.260	-49650.945	-9.543	-227192.682180
143	23795.296	-49651.093	5.318	126543.384128
144	23795.806	-49645.627	5.794	137872.899964
145	23792.315	-49645.299	5.784	137614.749960
52	23792.827	-49639.843	9.772	232503.505444
49	23792.750	-49635.527	2.927	69641.379250
C25	23807.043	-49636.916	-6.023	-143389.819989
160	23807.108	-49641.550	-14.029	-333989.918132
倍面積				396.501555
面積				198.2507775
地積				198.25 m <sup>2</sup>

地番 ㉖ 514-8

測点名	X座標	Y座標	Yn+1-Yn-1	Xn(Yn+1-Yn-1)
11	23807.481	-49665.182	-8.230	-195935.568630
47	23800.710	-49664.021	2.880	68546.044800
134	23790.749	-49662.302	7.769	184830.328981
141	23791.293	-49656.252	5.733	136395.482769
142	23794.785	-49656.569	5.159	122757.295815
143	23795.296	-49651.093	5.624	133824.744704
161	23807.260	-49650.945	-4.698	-111846.507480
159	23807.339	-49655.791	-14.237	-338945.085343
倍面積				373.264384
面積				186.6321920
地積				186.63 m <sup>2</sup>

地番 ㉗ 514-9

測点名	X座標	Y座標	Yn+1-Yn-1	Xn(Yn+1-Yn-1)
142	23794.785	-49656.569	-5.159	-122757.295815
141	23791.293	-49656.252	2.798	66568.037814
140	23791.526	-49653.771	3.578	85126.080028
139	23790.635	-49652.674	2.272	54052.322720
138	23777.824	-49651.499	3.329	79156.376096
132	23776.319	-49649.345	0.406	9653.185514
143	23795.296	-49651.093	-7.224	-171897.218304
倍面積				98.511947
面積				49.2559735
地積				49.25 m <sup>2</sup>

地番 ㉘ 514-10

測点名	X座標	Y座標	Yn+1-Yn-1	Xn(Yn+1-Yn-1)
134	23790.749	-49662.302	-2.999	-71348.456251
53	23773.109	-49659.251	9.065	215503.233085
136	23775.255	-49653.237	7.752	184305.776760
138	23777.824	-49651.499	0.563	13386.914912
139	23790.635	-49652.674	-2.272	-54052.322720
140	23791.526	-49653.771	-3.578	-85126.080028
141	23791.293	-49656.252	-8.531	-202963.520583
倍面積				294.454825
面積				147.2274125
地積				147.22 m <sup>2</sup>

地番 ㉙ 514-11

測点名	X座標	Y座標	Yn+1-Yn-1	Xn(Yn+1-Yn-1)
138	23777.824	-49651.499	-3.892	-92543.291008
136	23775.255	-49653.237	-0.754	-17926.542270
54	23775.605	-49652.253	3.892	92534.654660
132	23776.319	-49649.345	0.754	17927.344526
倍面積				7.834092
面積				3.9170460
地積				3.91 m <sup>2</sup>

地番 ㉚ 514-12

測点名	X座標	Y座標	Yn+1-Yn-1	Xn(Yn+1-Yn-1)
52	23792.827	-49639.843	-4.208	-100120.216016
30	23791.918	-49639.735	4.389	104422.728102
48	23792.039	-49635.454	4.208	100116.900112
49	23792.750	-49635.527	-4.389	-104426.379750
倍面積				6.967552
面積				3.4837760
地積				3.48 m <sup>2</sup>

合計面積 776.1853125 m<sup>2</sup>

作成者	松本市沢村1丁目10番29番地 土地調査士 宮下 照也 (平成30年11月19日作成)	申請人	縮尺	1/
-----	--	-----	----	----