


登記年月日：昭和61年6月5日

|       |                                  |                |
|-------|----------------------------------|----------------|
| 地番    | 61-6-5<br>250-24 及至<br>-4 250-43 | 地積測量図<br>土地所在図 |
| 土地の所在 | 塩尻市大門2番町                         | 397598         |

(全図)

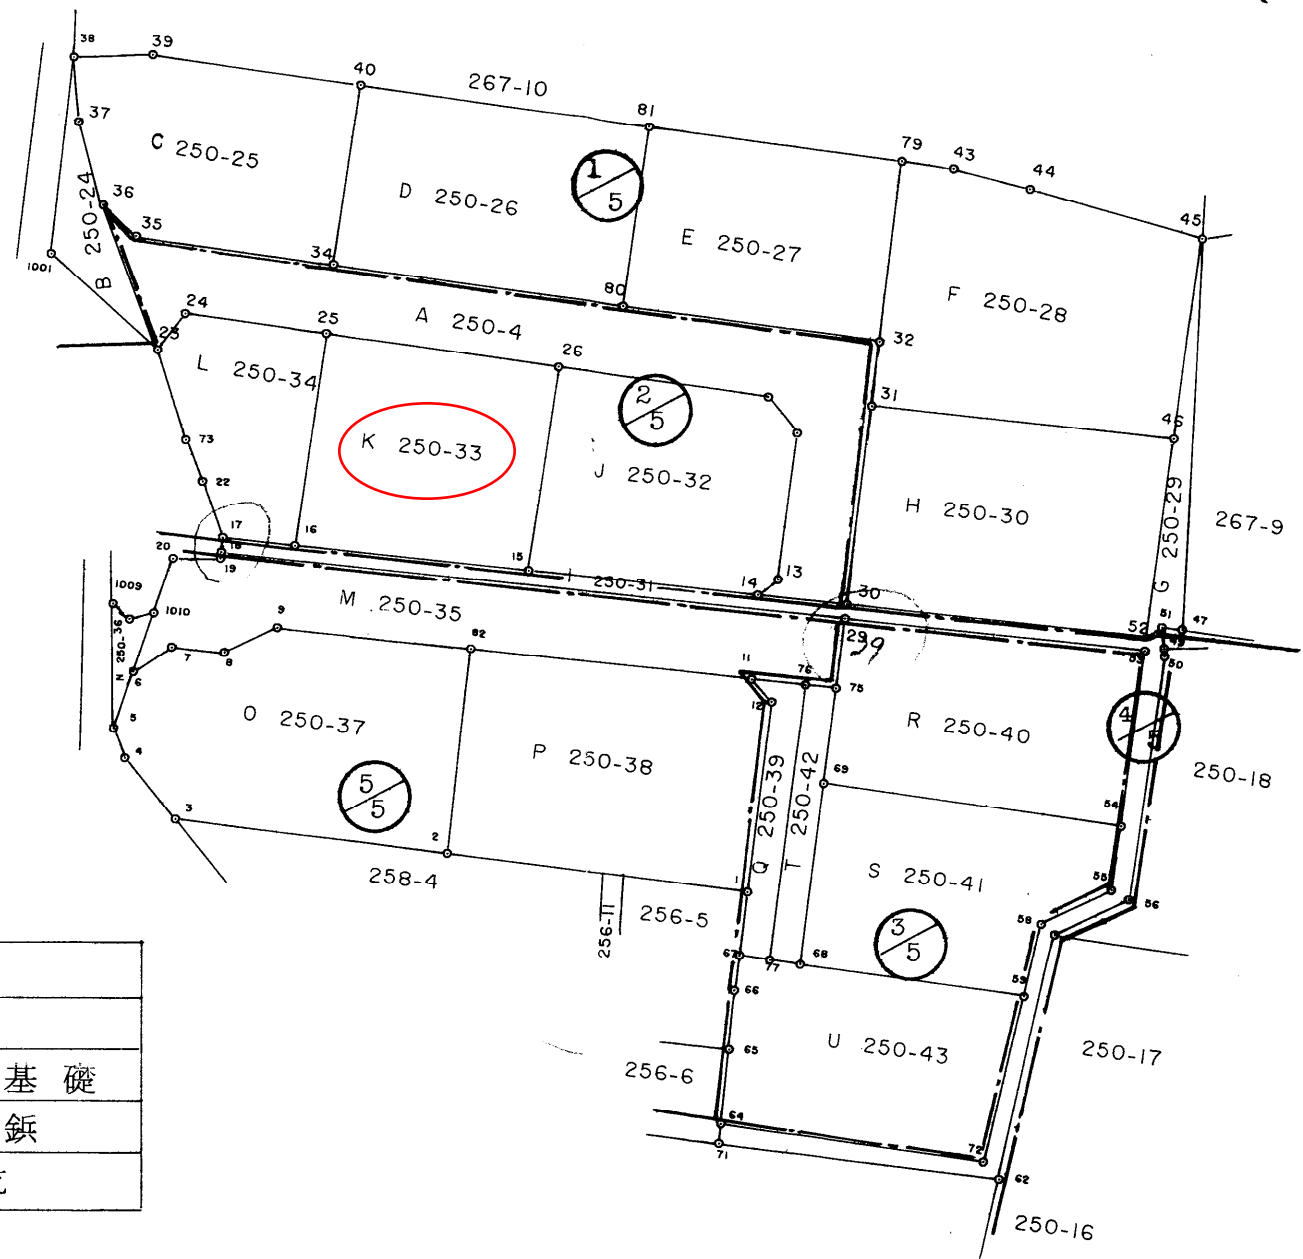

| 筆界                  | 検査標の種類   |
|---------------------|----------|
| 64 65 66            | 合成樹脂杭    |
| 72                  | コンクリート基礎 |
| 1001 1009 1010 1011 | 鉄        |
| 上記以外                | コンクリート杭  |

|     |  |     |    |       |
|-----|--|-----|----|-------|
| 作製者 | 塩尻市大門4番町1番10号<br>土地調査士 中澤寿博 (昭和61年4月20日作製) | 申請人 | 縮尺 | 1/500 |
|-----|--|-----|----|-------|