


地番	909-6.-14	地積測量図
土地の所在	塩尻市大字広丘郷原字南原	

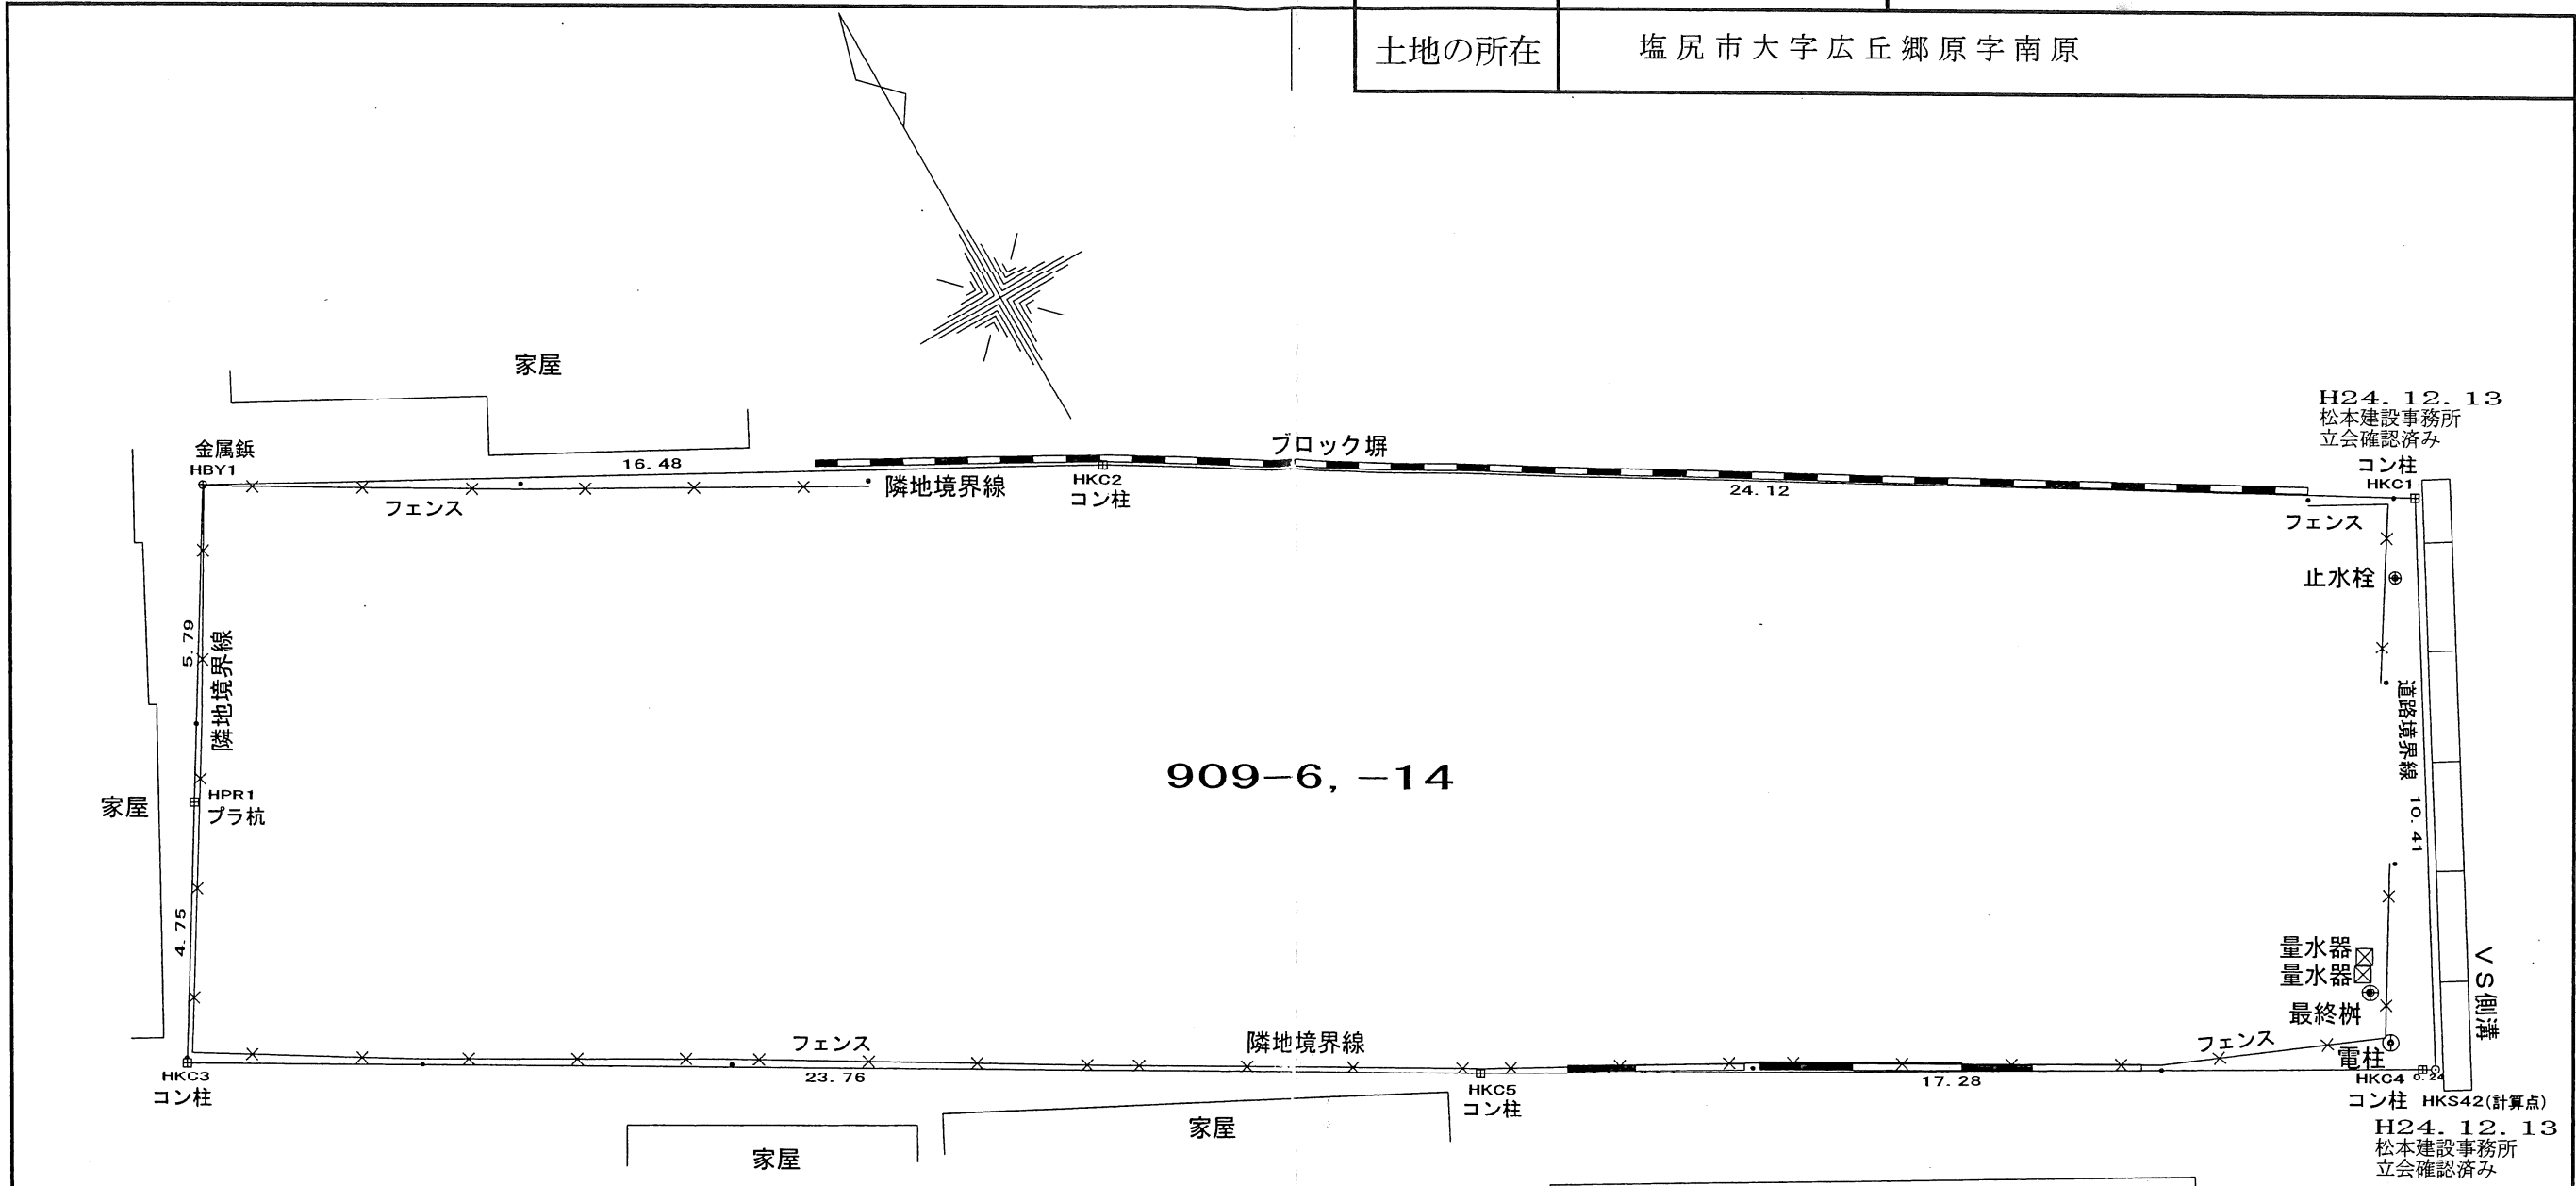

909-6.-14

地番	909-6.-14			
測点	Xn	Yn	(Xn+1 - Xn-1) Yn	距離
HKC1	95.022	117.658	2545.060198	24.12
HKC2	107.441	96.985	1966.176905	16.48
HBY1	115.295	82.498	241.224152	5.79
HPR1	110.365	79.471	-713.411167	4.75
HKC3	106.318	76.979	-1230.740252	23.76
HKC5	94.377	97.525	-1988.827325	17.28
HKC4	85.925	112.596	-964.609932	0.24
HKS42	85.810	112.801	1026.150697	10.41
	倍面積		881.023276	
	面積		440.5116380	
	地積		440.51 m ²	

作成者 土地調査士法人 齋藤測量登記事務所
 代表社員 齋藤勉 (25年 2月 18日作成)

申請人

縮尺 1/150