

地番	3042-3, 3042-20~3042-22	地積測量図
土地の所在	安曇野市三郷温	

求積表

地番	① 3042-3			
NO	Xn	Yn	Yn+1-Yn-1	Xn · (Yn+1-Yn-1)
KZ34	27923.054	-54106.736	6.532	182393.388728
BD2	27926.865	-54110.683	-12.059	-336770.065035
BD3	27913.957	-54118.795	-6.532	-182333.967124
KZ35	27912.202	-54117.215	12.059	336593.243918
合計				-117.399513
合計面積	58.6997565			
地積	58.69 m <sup>2</sup>			

地番	② 3042-20			
NO	Xn	Yn	Yn+1-Yn-1	Xn · (Yn+1-Yn-1)
KZ35	27912.202	-54117.215	1.155	32238.593310
BD3	27913.957	-54118.795	-3.906	-109031.916042
21	27910.256	-54121.121	-1.155	-32236.345680
KZ36	27909.377	-54119.950	3.906	109014.026562
合計				-15.641850
合計面積	7.8209250			
地積	7.82 m <sup>2</sup>			

地番	③ 3042-21			
NO	Xn	Yn	Yn+1-Yn-1	Xn · (Yn+1-Yn-1)
KZ32	27936.386	-54099.872	2.833	79143.781538
BD1	27938.218	-54103.548	-10.811	-302040.074798
BD2	27926.865	-54110.683	-3.188	-89030.845620
KZ34	27923.054	-54106.736	4.302	120124.978308
KZ33	27923.418	-54106.381	6.864	191666.341152
合計				-135.819420
合計面積	67.9097100			
地積	67.90 m <sup>2</sup>			

地番	④ 3042-22			
NO	Xn	Yn	Yn+1-Yn-1	Xn · (Yn+1-Yn-1)
KZ31	27943.178	-54096.468	2.916	81482.307048
KZ30	27943.353	-54096.956	-4.029	-112583.769237
17	27944.899	-54100.497	-5.675	-158587.301825
20	27939.677	-54102.631	-3.051	-85243.954527
BD1	27938.218	-54103.548	2.759	77081.543462
KZ32	27936.386	-54099.872	7.080	197789.612880
合計				-61.562199
合計面積	30.7810995			
地積	30.78 m <sup>2</sup>			


総合計面積	165.2114910 m <sup>2</sup>
-------	----------------------------

測量年月日	平成28年11月9日
座標系	WGS系 (世界測地系測地成果2011)

使用基準点一覧 (地籍図根点)

点名	X座標	Y座標
TU21-7	28006.789	-54090.402
TU21-8	27948.669	-54106.592

作成者によるパラメータ変換済み

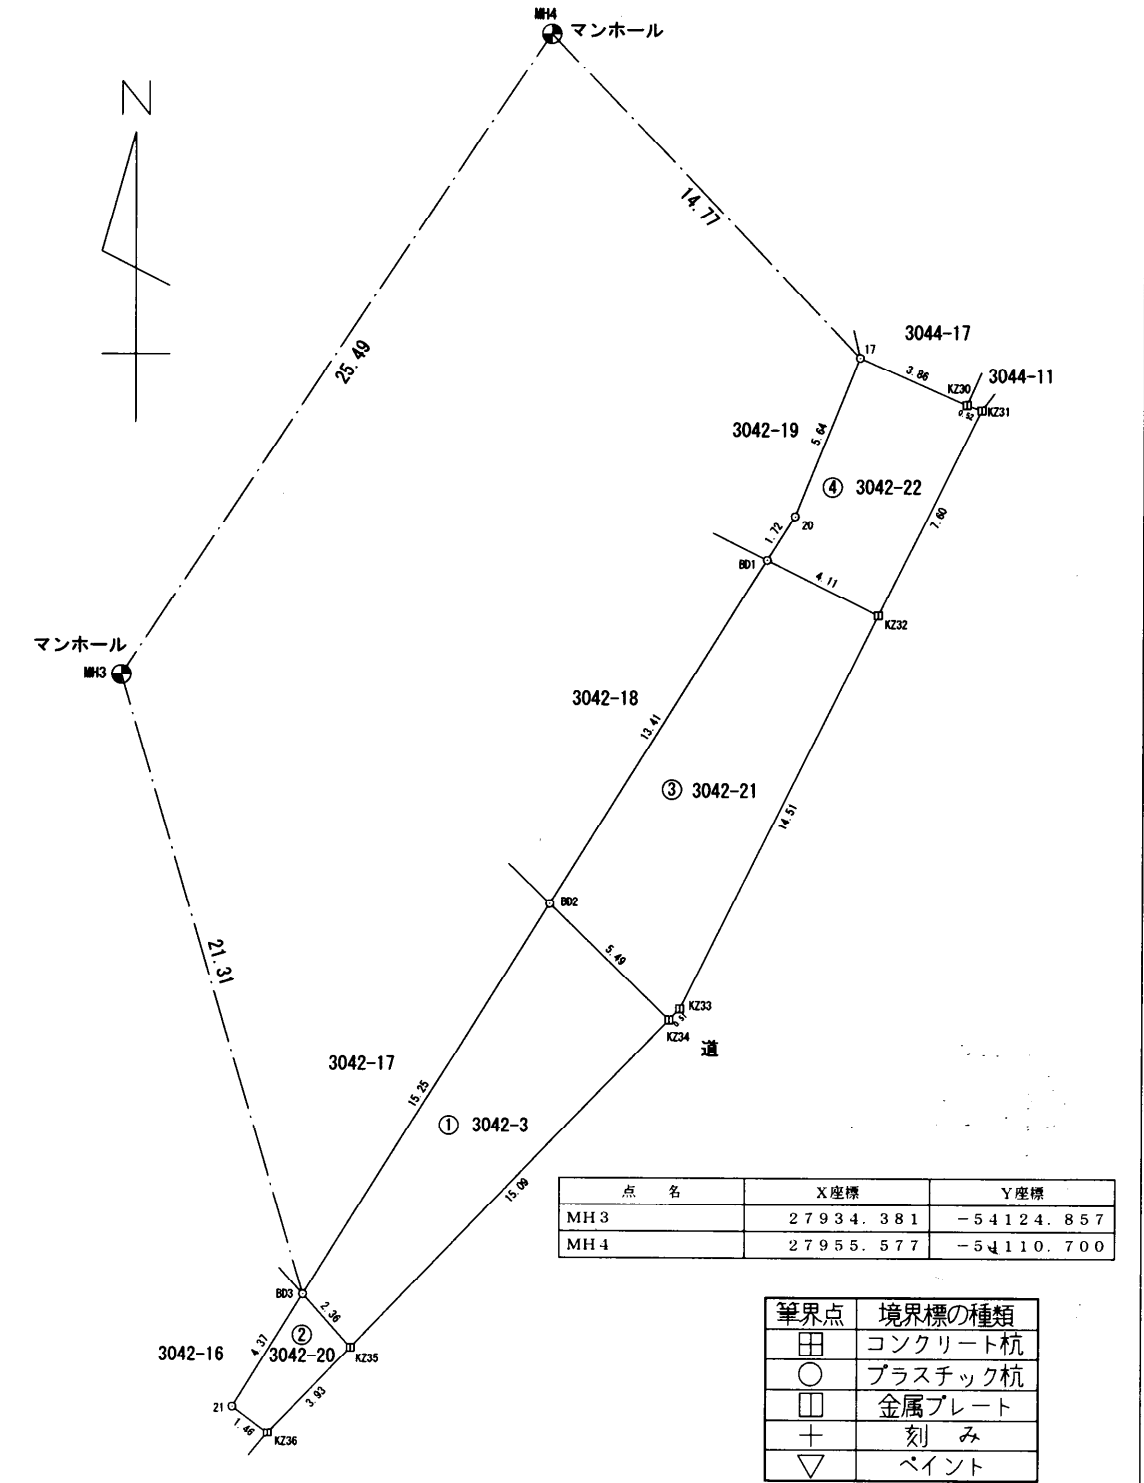

点名	X座標	Y座標
MH3	27934.381	-54124.857
MH4	27955.577	-54110.700

筆界点	境界標の種類
田	コンクリート杭
○	プラスチック杭
□	金属プレート
+	刻み
▽	ペイント

作成者 松本市沢村三丁目番地4番地 土地家屋調査士法人 斎藤測量登記事務所 代表社員 齋藤 勉 (平成28年11月9日作成)

申請人 [Redacted] 縮尺 1/250