株式会社こもれび不動産 Komorebi Real Estate

登記年月日：平成17年1月24日

表示年月日：2017／07／07

平成17年1月24日 登記

地番	8370－9 -5
土地の所在	~~南安曇郡 穂高町 大字穂高~~ 安曇野市穂高

地積測量図

求積表

地番	Ⓑ 8370－9			
NO.	Xn	Yn	Xn・(Yn+1−Yn−1)	距離
I87	37503.930	−56755.256	−337085.322840	5.63
I56	37500.854	−56759.980	−163203.716608	0.51
I64	37500.499	−56759.608	349279.647686	10.67
I29	37506.322	−56750.666	323154.470352	0.47
KO52	37506.670	−56750.992	−172155.615300	5.06
		合計	−10.536710	
		合計面積	5.2683550	
		地積	5.26 ㎡	

地番	Ⓐ 8370－5	
公簿	合計面積	残地
145.5471490	5.2683550	140.2787940
	地積	140 ㎡

引照点・境界点表			
器械点名(国調図根点)		後視点名(国調図根点)	
K2K2 23−9		K2K2 23−8	
X座標	37448.976		37410.775
Y座標	−56731.125		−56788.577
方向角	236°22'45"	距離	68.99
境界点	視測角	距離	
KO52	104°37'11"	61.01	

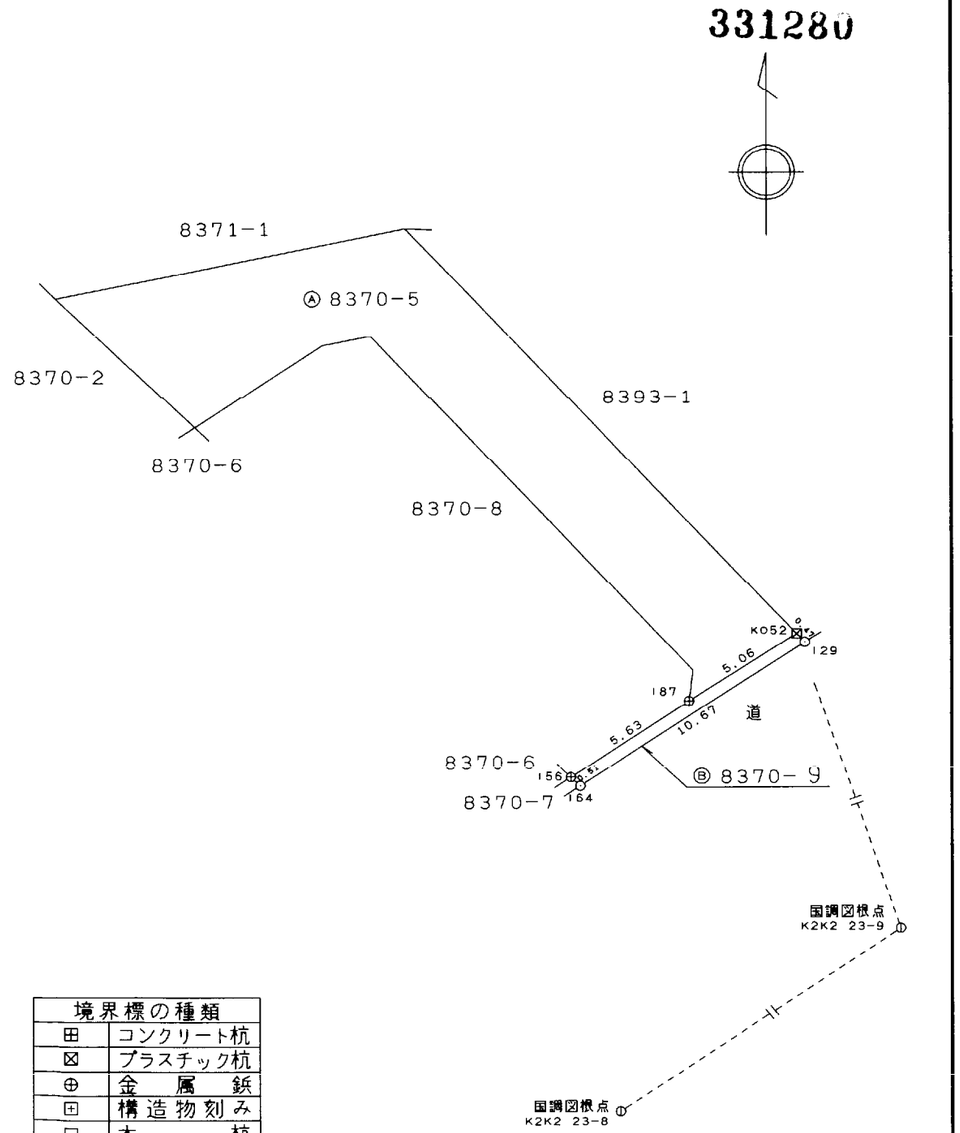

境界標の種類	
⊞	コンクリート杭
⊠	プラスチック杭
⊕	金属鋲
⊡	構造物刻み
□	木杭
◫	プレート
○	赤色塗布

作製者	穂高町役場建設課土木係 花村 澄 (平成17年1月18日作製)	申請人	[redacted]	縮尺	1/250

(株)ベズホエンジニア