株式会社こもれび不動産 Komorebi Real Estate

登記年月日： 平成30年1月22日

表示年月日：2018／05／23

地　　番	5081-1, 5081-2, 5081-3, 5081-4, 5081-5
土地の所在	安曇野市堀金烏川

地 積 測 量 図

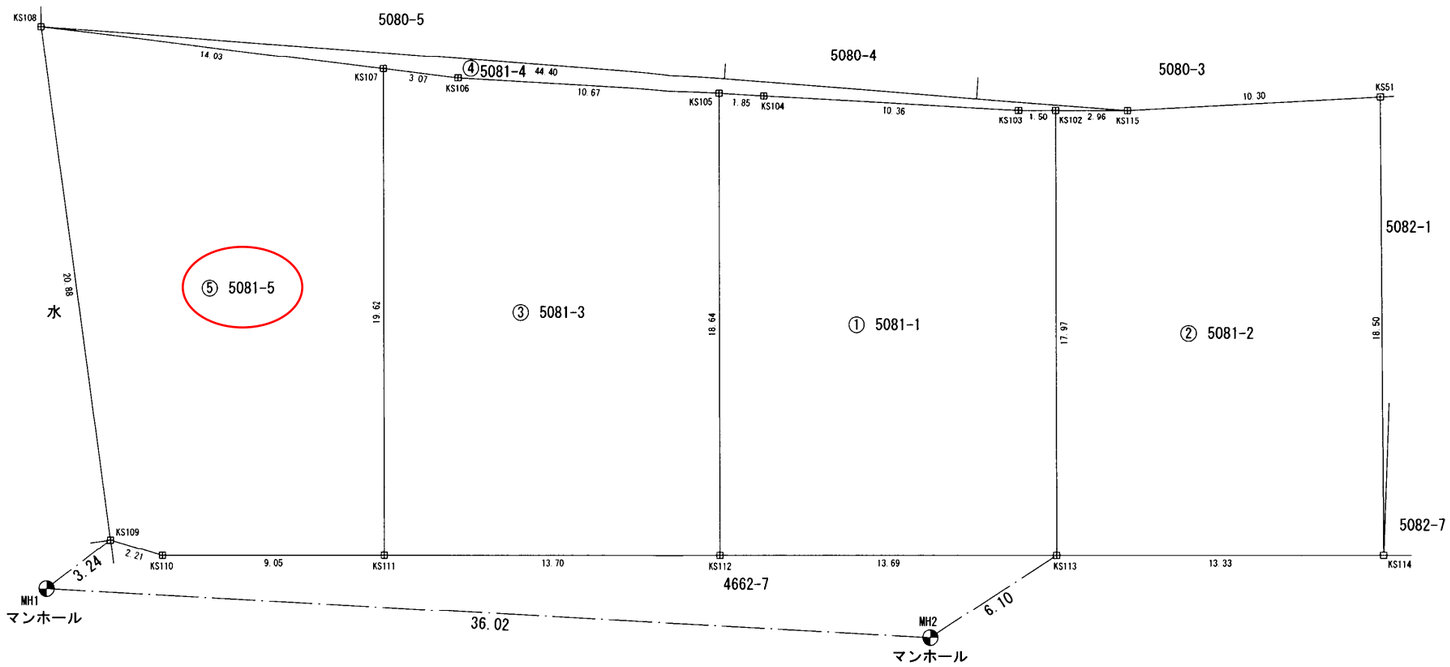

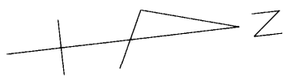

使用基準点一覧（地籍図根点）

点　名	X座標	Y座標
TT11-19	34295.064	-55644.702
TT11-20	34220.364	-55662.802
T905-04	34138.675	-55667.856

作成者によるパラメータ変換済み

点　名	X座標	Y座標
MH1	34136.591	-55671.822
MH2	34172.137	-55665.743

測量年月日	平成30年 1月14日
座標系	Ⅷ系（世界測地系測地成果2011）

筆界点	境界標の種類
⊞	新設コンクリート杭
⊡	既存コンクリート杭
⊠	新設プラスチック杭
○	既存プラスチック杭
◫	新設プレート
⊟	既存プレート
┼	新設刻み
╳	既存刻み
⊕	新設鋲
⊗	既存鋲
○	計算点

作成者	松本市沢村二丁目4番47号 土地家屋調査士法人 斎藤測量登記事務所 代表社員 斎藤 [illegible]	（平成 30 年 1 月 15 日作成）	申請人		縮尺	1/250

株式会社こもれび不動産 Komorebi Real Estate

地　　番	5081-1, 5081-2, 5081-3, 5081-4, 5081-5
土地の所在	安曇野市堀金烏川

地 積 測 量 図

求積表

地　番	① 5081-1			
NO	Xn	Yn	Yn+1-Yn-1	Xn・(Yn+1-Yn-1)
KS102	34179.662	-55686.289	-18.027	-616156.766874
KS103	34178.169	-55686.463	-1.905	-65109.411945
KS104	34167.957	-55688.194	-2.051	-70078.479807
KS105	34166.137	-55688.514	18.196	621687.028852
KS112	34164.012	-55669.998	20.078	685945.032936
KS113	34177.610	-55668.436	-16.291	-556787.444510
			合　計	-500.041348
			合　計　面　積	250.0206740
			地　積	250.02　㎡

地　番	② 5081-2			
NO	Xn	Yn	Yn+1-Yn-1	Xn・(Yn+1-Yn-1)
KS51	34192.879	-55685.301	-19.030	-650690.487370
KS115	34182.598	-55685.942	-0.988	-33772.406824
KS102	34179.662	-55686.289	17.506	598349.162972
KS113	34177.610	-55668.436	19.377	662259.548970
KS114	34190.857	-55666.912	-16.865	-576628.803305
			合　計	-482.985557
			合　計　面　積	241.4927785
			地　積	241.49　㎡

地　番	③ 5081-3			
NO	Xn	Yn	Yn+1-Yn-1	Xn・(Yn+1-Yn-1)
KS105	34166.137	-55688.514	-20.344	-695075.891128
KS106	34155.620	-55690.342	-2.543	-86857.741660
KS107	34152.637	-55691.057	18.772	641113.301764
KS111	34150.399	-55671.570	21.059	719173.252541
KS112	34164.012	-55669.998	-16.944	-578875.019328
			合　計	-522.097811
			合　計　面　積	261.0489055
			地　積	261.04　㎡

地　番	④ 5081-4			
NO	Xn	Yn	Yn+1-Yn-1	Xn・(Yn+1-Yn-1)
KS115	34182.598	-55685.942	-8.059	-275477.557282
KS108	34139.003	-55694.348	-5.115	-174621.000345
KS107	34152.637	-55691.057	4.006	136815.463822
KS106	34155.620	-55690.342	2.543	86857.741660
KS105	34166.137	-55688.514	2.148	73388.862276
KS104	34167.957	-55688.194	2.051	70078.479807
KS103	34178.169	-55686.463	1.905	65109.411945
KS102	34179.662	-55686.289	0.521	17807.603902
			合　計	-40.994215
			合　計　面　積	20.4971075
			地　積	20.49　㎡

地　番	⑤ 5081-5			
NO	Xn	Yn	Yn+1-Yn-1	Xn・(Yn+1-Yn-1)
KS107	34152.637	-55691.057	-22.778	-777928.765586
KS108	34139.003	-55694.348	17.590	600505.062770
KS109	34139.379	-55673.467	21.746	742394.935734
KS110	34141.410	-55672.602	1.897	64766.254770
KS111	34150.399	-55671.570	-18.455	-630245.613545
			合　計	-508.125857
			合　計　面　積	254.0629285
			地　積	254.06　㎡

総合計面積	1027.1223940　㎡

作成者	松本市沢村三丁目4番14号 土地家屋調査士法人 斎藤測量登記事務所 代表社員　斎藤	(平成 30 年 1 月 15 日作成)	申請人		縮尺	1／