株式会社こもれび不動産 Komorebi Real Estate

区画割計画図

縮尺 S=1:250

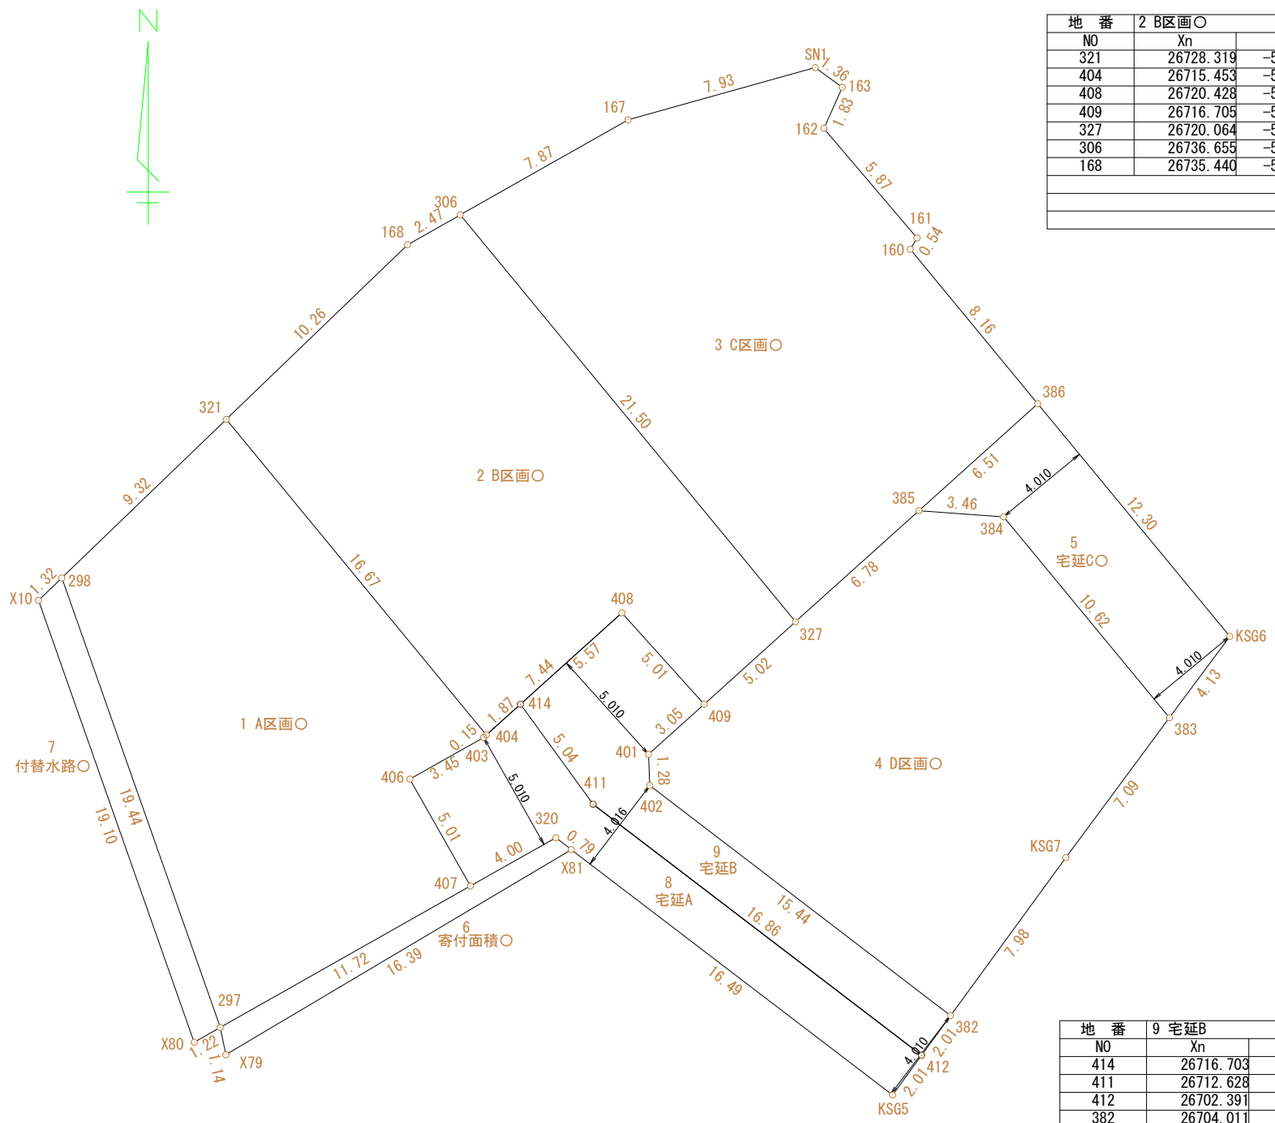

点　名	X座標	Y座標	備　考
TP1	26739.853	-53843.727	
TP2	26729.110	-53812.559	
TP3	26691.120	-53832.091	
TP4	26707.992	-53886.254	
TP5	26749.245	-53847.164	

求積表

地　番	1 A区画○			
NO	Xn	Yn	Yn+1-Yn-1	Xn・(Yn+1-Yn-1)
298	26721.852	-53868.021	-0.248	-6627.019296
297	26703.523	-53861.556	16.666	445040.914318
407	26709.292	-53851.355	7.734	206569.664328
406	26713.651	-53853.822	0.536	14318.516936
403	26715.350	-53850.819	3.118	83298.461300
404	26715.453	-53850.704	-10.489	-280218.386517
321	26728.319	-53861.308	-17.317	-462854.300123
			合　計	-472.149054
			合　計　面　積	236.0745270
			地　積	236.07　㎡

地　番	2 B区画○			
NO	Xn	Yn	Yn+1-Yn-1	Xn・(Yn+1-Yn-1)
321	26728.319	-53861.308	3.213	85878.088947
404	26715.453	-53850.704	16.130	430920.256890
408	26720.428	-53845.178	8.879	237250.680212
409	26716.705	-53841.825	7.084	189261.138220
327	26720.064	-53838.094	-9.945	-265731.036480
306	26736.655	-53851.770	-15.823	-423054.092065
168	26735.440	-53853.917	-9.538	-255002.626720
			合　計	-477.590996
			合　計　面　積	238.7954980
			地　積	238.79　㎡

地　番	3 C区画○			
NO	Xn	Yn	Yn+1-Yn-1	Xn・(Yn+1-Yn-1)
306	26736.655	-53851.770	6.831	182638.090305
327	26720.064	-53838.094	18.713	500012.557632
385	26724.599	-53833.057	9.877	263958.864323
386	26728.958	-53828.217	-0.355	-9488.780090
160	26735.251	-53833.412	-4.919	-131510.699669
161	26735.713	-53833.136	-3.523	-94189.916899
162	26740.191	-53836.935	-3.053	-81637.803123
163	26741.858	-53836.189	-0.353	-9439.875874
SN1	26742.661	-53837.288	-8.736	-233623.886496
167	26740.531	-53844.925	-14.482	-387256.369942
			合　計	-537.819833
			合　計　面　積	268.9099165
			地　積	268.90　㎡

地　番	4 D区画○			
NO	Xn	Yn	Yn+1-Yn-1	Xn・(Yn+1-Yn-1)
385	26724.599	-53833.057	-8.486	-226784.947114
327	26720.064	-53838.094	-8.768	-234281.521152
409	26716.705	-53841.825	-5.998	-160246.796590
401	26714.664	-53844.092	-2.216	-59199.695424
402	26713.388	-53844.041	12.320	329108.940160
382	26704.011	-53831.772	16.974	453273.882714
KSG7	26710.457	-53827.067	8.927	238444.249639
383	26716.152	-53822.845	-2.541	-67885.742232
384	26724.344	-53829.608	-10.212	-272909.000928
			合　計	-480.630927
			合　計　面　積	240.3154635
			地　積	240.31　㎡

地　番	5 宅延C○			
NO	Xn	Yn	Yn+1-Yn-1	Xn・(Yn+1-Yn-1)
386	26728.958	-53828.217	-12.672	-338709.355776
385	26724.599	-53833.057	-1.391	-37173.917209
384	26724.344	-53829.608	10.212	272909.000928
383	26716.152	-53822.845	9.223	246403.069896
KSG6	26719.471	-53820.385	-5.372	-143536.998212
			合　計	-108.200373
			合　計　面　積	54.1001865
			地　積	54.10　㎡

地　番	6 寄付面積○			
NO	Xn	Yn	Yn+1-Yn-1	Xn・(Yn+1-Yn-1)
297	26703.523	-53861.556	-9.973	-266314.234879
X79	26702.410	-53861.328	14.314	382218.296740
X81	26710.780	-53847.242	13.457	359446.966460
320	26711.261	-53847.871	-4.113	-109863.416493
407	26709.292	-53851.355	-13.685	-365516.661020
			合　計	-29.049192
			合　計　面　積	14.5245960
			地　積	14.52　㎡

地　番	7 付替水路○			
NO	Xn	Yn	Yn+1-Yn-1	Xn・(Yn+1-Yn-1)
X10	26720.937	-53868.971	5.404	144399.943548
X80	26702.923	-53862.617	7.415	198002.174045
297	26703.523	-53861.556	-5.404	-144305.838292
298	26721.852	-53868.021	-7.415	-198142.532580
			合　計	-46.253279
			合　計　面　積	23.1266395
			地　積	23.12　㎡

地　番	8 宅延A			
NO	Xn	Yn	Yn+1-Yn-1	Xn・(Yn+1-Yn-1)
414	26716.703	-53849.315	-4.351	-116244.374753
404	26715.453	-53850.704	-1.504	-40180.041312
403	26715.350	-53850.819	-3.118	-83298.461300
406	26713.651	-53853.822	-0.536	-14318.516936
407	26709.292	-53851.355	5.951	158946.996692
320	26711.261	-53847.871	4.113	109863.416493
X81	26710.780	-53847.242	13.734	366845.852520
KSG5	26700.771	-53834.137	14.287	381473.915277
412	26702.391	-53832.955	-12.216	-326196.408456
411	26712.628	-53846.353	-16.360	-437018.594080
			合　計	-126.215855
			合　計　面　積	63.1079275
			地　積	63.10　㎡

地　番	9 宅延B			
NO	Xn	Yn	Yn+1-Yn-1	Xn・(Yn+1-Yn-1)
414	26716.703	-53849.315	-1.175	-31392.126025
411	26712.628	-53846.353	16.360	437018.594080
412	26702.391	-53832.955	14.581	389347.563171
382	26704.011	-53831.772	-11.086	-296040.665946
402	26713.388	-53844.041	-12.320	-329108.940160
401	26714.664	-53844.092	2.216	59199.695424
409	26716.705	-53841.825	-1.086	-29014.341630
408	26720.428	-53845.178	-7.490	-200136.005720
			合　計	-126.226806
			合　計　面　積	63.1134030
			地　積	63.11　㎡

総合計面積	1202.0681575 ㎡