

実測図

安曇野市穂高有明

北
S=1:500

求積表

地番	8214		地目	畑
所有者				
NO	X	Y	辺長	
K1	37566.919	-59378.523	1.56	
K2	37565.699	-59379.502	74.67	
K3	37491.477	-59371.373	29.96	
K9	37495.000	-59341.620	34.84	
K10	37529.592	-59345.736	39.51	
K11	37568.827	-59350.404	28.18	
面積	2222.5407375			
地積	2222 m ²			


地番	8241		地目	畑
所有者				
NO	X	Y	辺長	
K3	37491.477	-59371.373	15.97	
K4	37475.588	-59369.769	0.35	
K5	37475.731	-59369.448	14.56	
K6	37472.964	-59355.157	9.58	
K7	37468.844	-59346.507	11.64	
K8	37461.231	-59337.706	34.00	
K9	37495.000	-59341.620	29.96	
面積	673.3815680			
地積	673 m ²			

総合計面積	2895.9223055 m ²
-------	-----------------------------

基本三角点等の名称	X座標	Y座標
H7.365 図根点	37570.062	-59331.286
追-T2-03 図根点	37472.946	-59355.290

測量年月日	令和3年7月12日
座標系	任意座標系

⊕H7.365

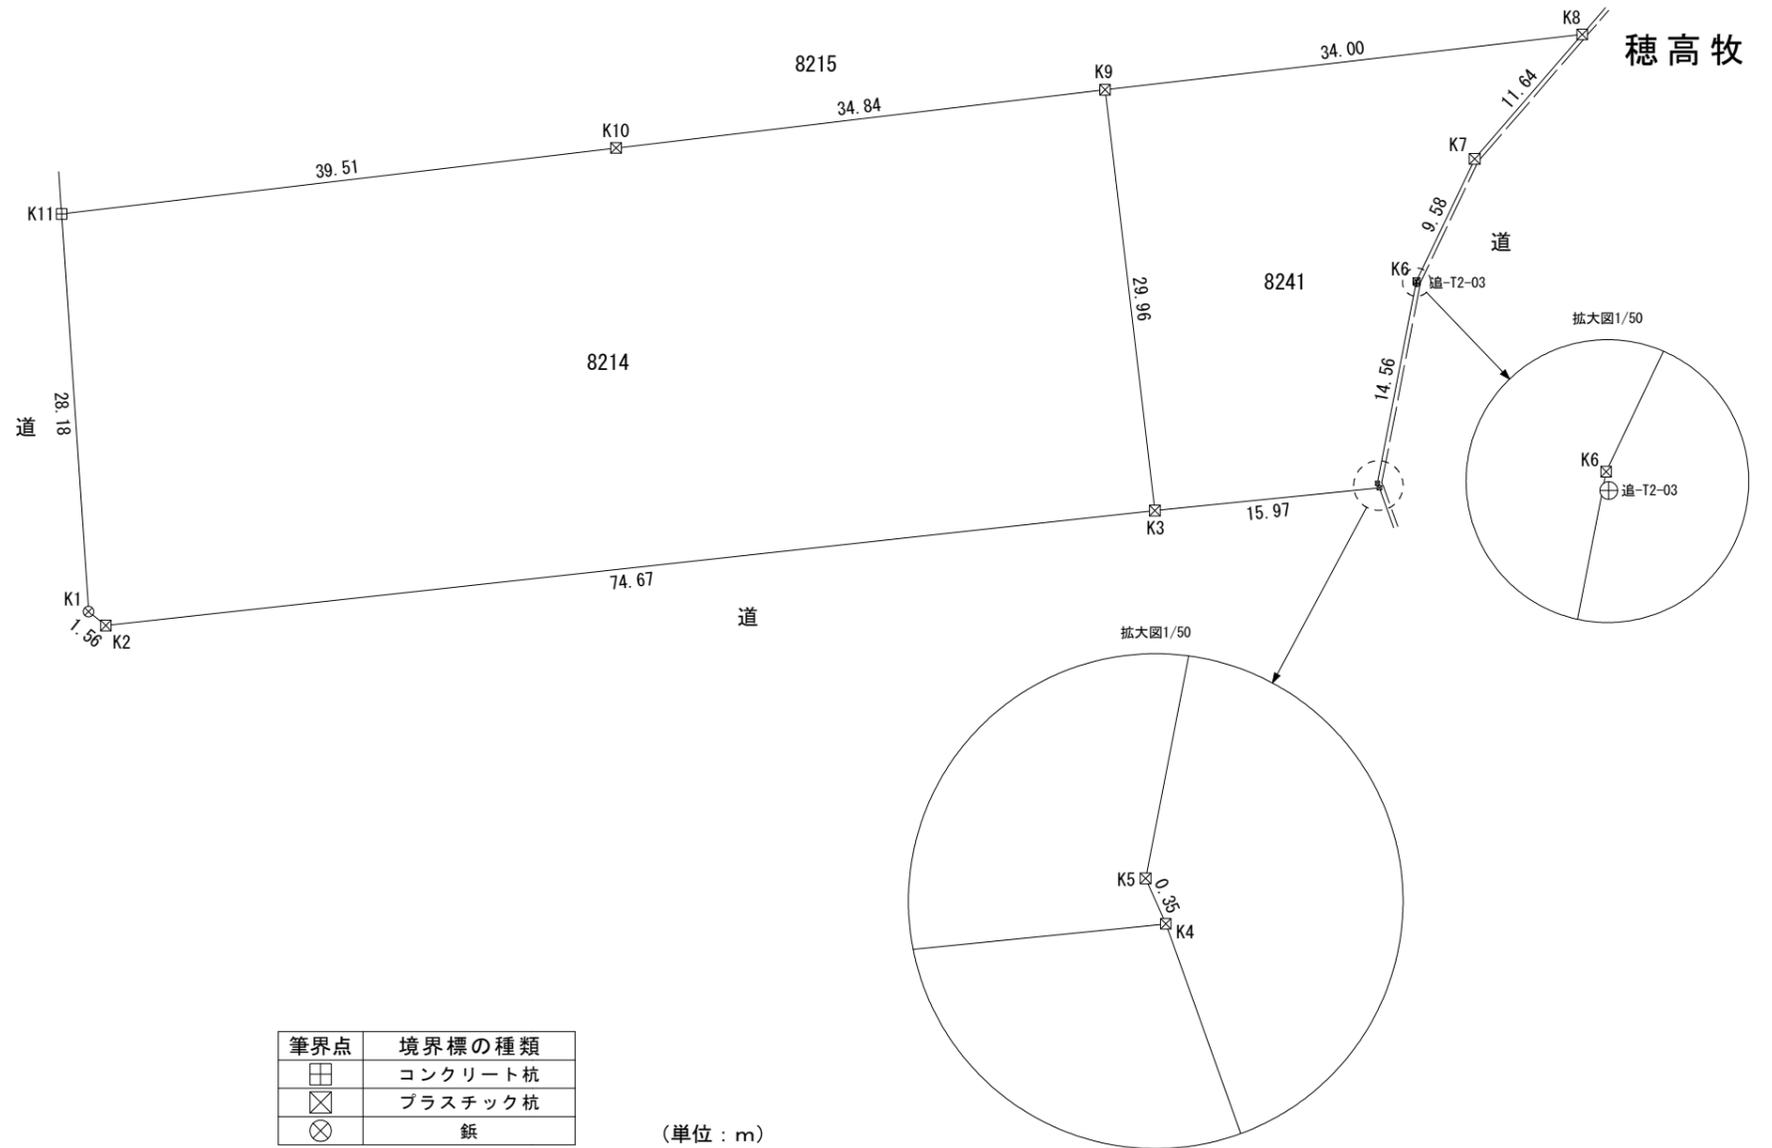

(単位: m)

令和3年7月13日 作成
土地家屋調査士 原寛志