

地番 165-1, 165-20  
 土地の所在 松本市浅間温泉二丁目  
 地積測量図

地番 (1)165-1				
測点名	X座標	Y座標	Y <sub>n+1</sub> -Y <sub>n-1</sub>	X <sub>n</sub> *(Y <sub>n+1</sub> -Y <sub>n-1</sub> )
K3	29539.806	-46182.948	-1.301	-38431.287606
K4	29539.732	-46184.990	-2.435	-71929.247420
K5	29543.720	-46185.383	-23.231	-686330.159320
K8	29542.996	-46208.221	-21.656	-639783.121376
K6	29538.999	-46207.039	1.663	49123.355337
K7	29533.267	-46206.558	1.570	46367.229190
H2	29528.076	-46205.469	22.869	675277.570044
H1	29528.766	-46183.689	22.521	665017.339086
合計			-688.322065	
合計面積				344.1610325
地積				344.16 m <sup>2</sup>

地番 (2)165-20				
測点名	X座標	Y座標	Y <sub>n+1</sub> -Y <sub>n-1</sub>	X <sub>n</sub> *(Y <sub>n+1</sub> -Y <sub>n-1</sub> )
H1	29528.766	-46183.689	-21.720	-641364.797520
H2	29528.076	-46205.469	-19.643	-580019.996868
K9	29517.883	-46203.332	8.669	255890.527727
K10	29497.363	-46196.800	18.226	537618.938038
K11	29499.306	-46185.106	13.451	396795.165006
K12	29526.731	-46183.349	1.345	39713.453195
K13	29527.686	-46183.761	-0.400	-11811.074400
H3	29527.866	-46183.749	0.072	2126.006352
合計			-1051.778470	
合計面積				525.8892350
地積				525.88 m <sup>2</sup>

総合計面積 870.0502675 m<sup>2</sup>

基準点等の座標


測点名	X座標	Y座標	備考
T1	29538.958	-46182.160	金属錐
T2	29507.904	-46184.100	刻み
T2-1	29531.974	-46177.450	刻み
MH1	29539.726	-46178.416	ド水マンホールふた中心点
MH2	29501.015	-46181.638	ド水マンホールふた中心点

使用した電子基準点の座標 世界測地系(測地成果2011、第8系)


点名	X座標	Y座標	観測番号
R松本	22371.069	-39641.514	00R019
松本	26643.602	-46329.577	960608
豊科	35932.968	-53619.090	950270

令和4年6月3日測量

VRS-RTK-GPS測量

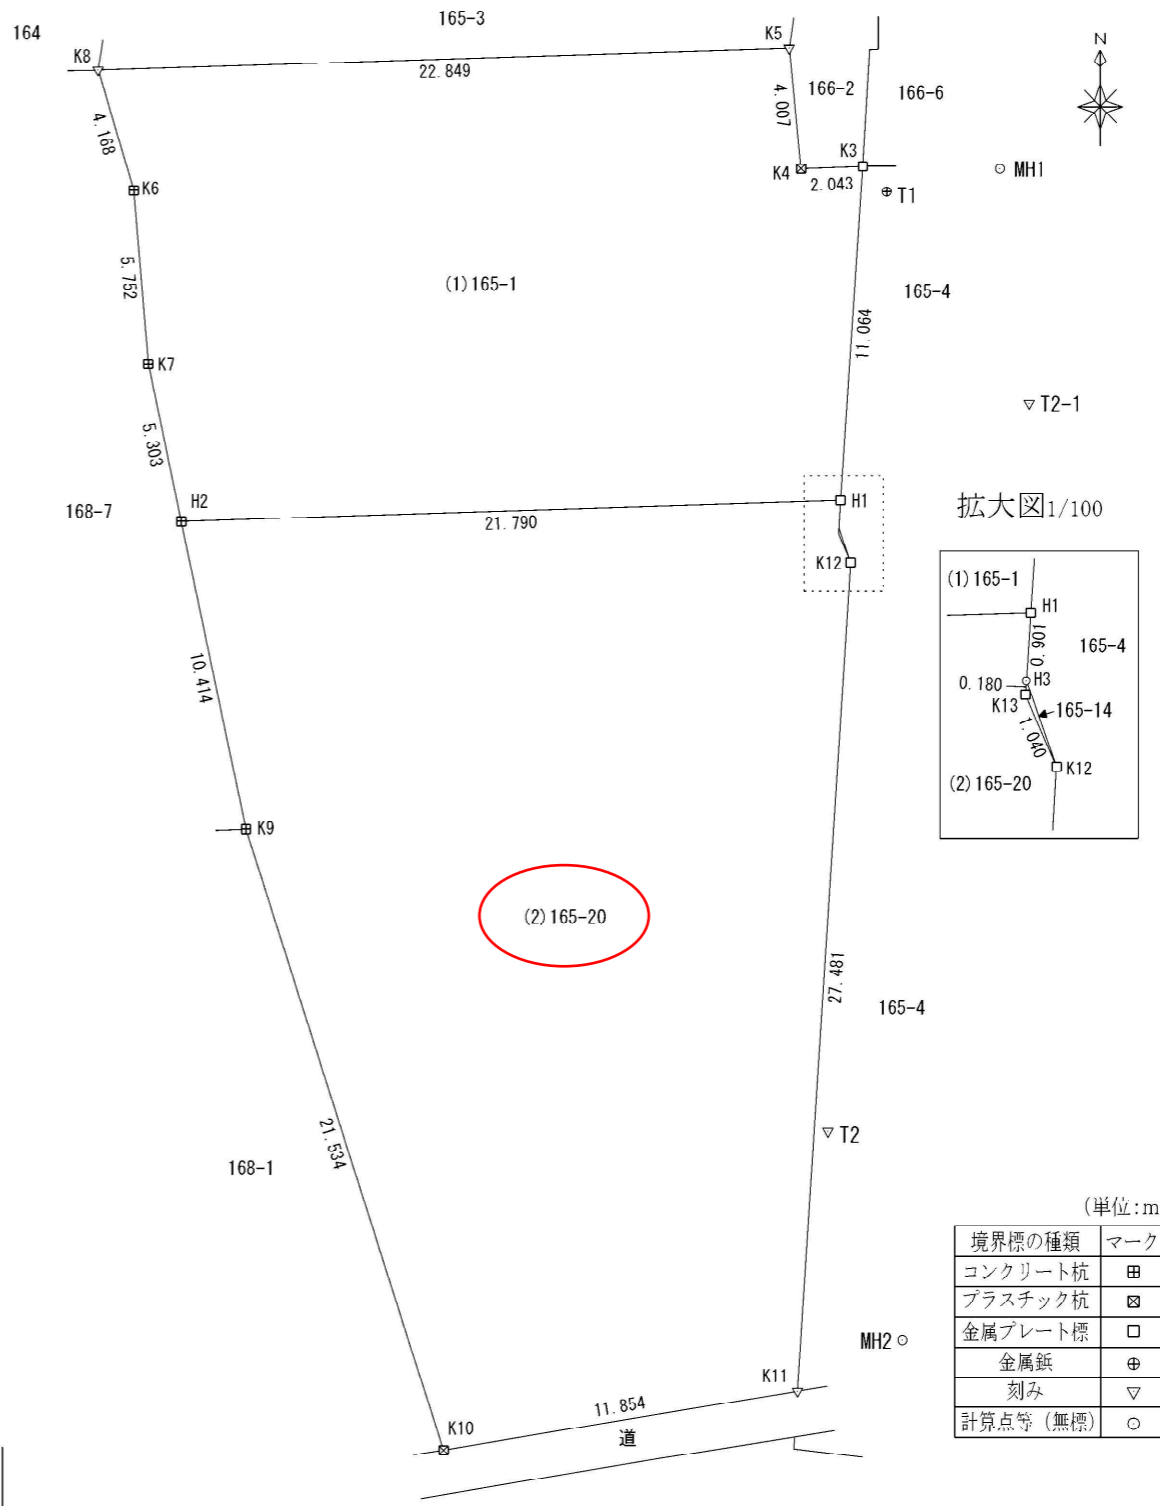

拡大図1/100

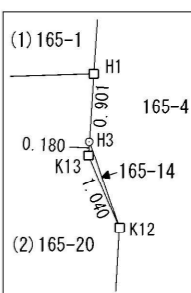

(単位:m)

境界標の種類	マーク
コンクリート杭	田
プラスチック杭	田
金属プレート標	口
金属錐	⊕
刻み	▽
計算点等(無標)	○

作成者 松本市大字岡田下岡田248番地4  
 土地家屋調査士 牛越一明 (令和4年6月3日作成)

申請人

縮尺 1/250