

地積測量図

地番 3758-1
3758-10ないし3758-17
土地の所在 安曇野市三郷明盛

土地所在図

1/2

地番 (A)3758-1				
測点	X	Y	X-X	Y (X-X)
P22	31533.707	-54356.023	-6.965	378589.700195
PP11	31527.151	-54359.039	-8.606	467813.889634
PP205	31525.101	-54356.816	-4.463	242594.469808
PP204	31522.688	-54353.698	-5.229	284215.486842
PP203	31519.872	-54349.521	-4.262	231637.658502
PP276	31518.426	-54346.861	-4.960	269560.430560
PP275	31514.912	-54338.694	9.779	-531378.088626
16	31528.205	-54338.472	13.322	-723897.123984
P34	31528.234	-54336.764	5.911	-321184.612004
P33	31534.116	-54336.709	5.473	-297384.808357
倍面積				-567.002570
面積				283.501285
地積				283.50 m ²

地番 (B)3758-10				
測点	X	Y	X-X	Y (X-X)
P24	31549.865	-54337.189	-14.609	793811.994101
P27	31535.871	-54336.692	-13.192	716809.640864
P31	31536.673	-54313.871	3.624	-196833.468504
PP114	31539.495	-54314.235	11.259	-611523.971865
PP91	31547.932	-54316.309	9.064	-492323.024776
P26	31548.559	-54316.545	2.548	-138398.556660
P25	31550.480	-54319.426	1.306	-70941.170356
倍面積				-601.442804
面積				300.721402
地積				300.72 m ²

地番 (C)3758-11				
測点	X	Y	X-X	Y (X-X)
P21	31549.202	-54356.351	-15.684	852525.009084
P22	31533.707	-54356.023	-15.086	820014.962978
P33	31534.116	-54336.709	2.164	-117584.638276
P27	31535.871	-54336.692	15.749	-855748.562308
P24	31549.865	-54337.189	13.520	-734638.795280
P20	31549.391	-54350.892	-0.663	36034.641396
倍面積				-602.617594
面積				301.308797
地積				301.30 m ²


参照点	境界点	夾角	距離
F14	FG13-1	0-00-00	60.58
	PP166	294° 38' 45"	11.34
	PP173	8° 17' 16"	28.05
	PP11	337° 10' 42"	61.54

恒久的地物一覧表 (単位: m)

測点	X	Y
F14	31584.352	-54336.343
FG13-1	31541.116	-54378.777

凡例	
◇	アルミプレート
⊠	プラスチック杭
⊕	金属釘
田	コンクリート杭
×	キザミ
○	無標
⊙	公共基準点
⊚	下水マンホール中心

平成30年10月22日 測量
第Ⅷ座標系・世界測地系
この測量に使用した公共基準点は、当職がパラメーター変換している。

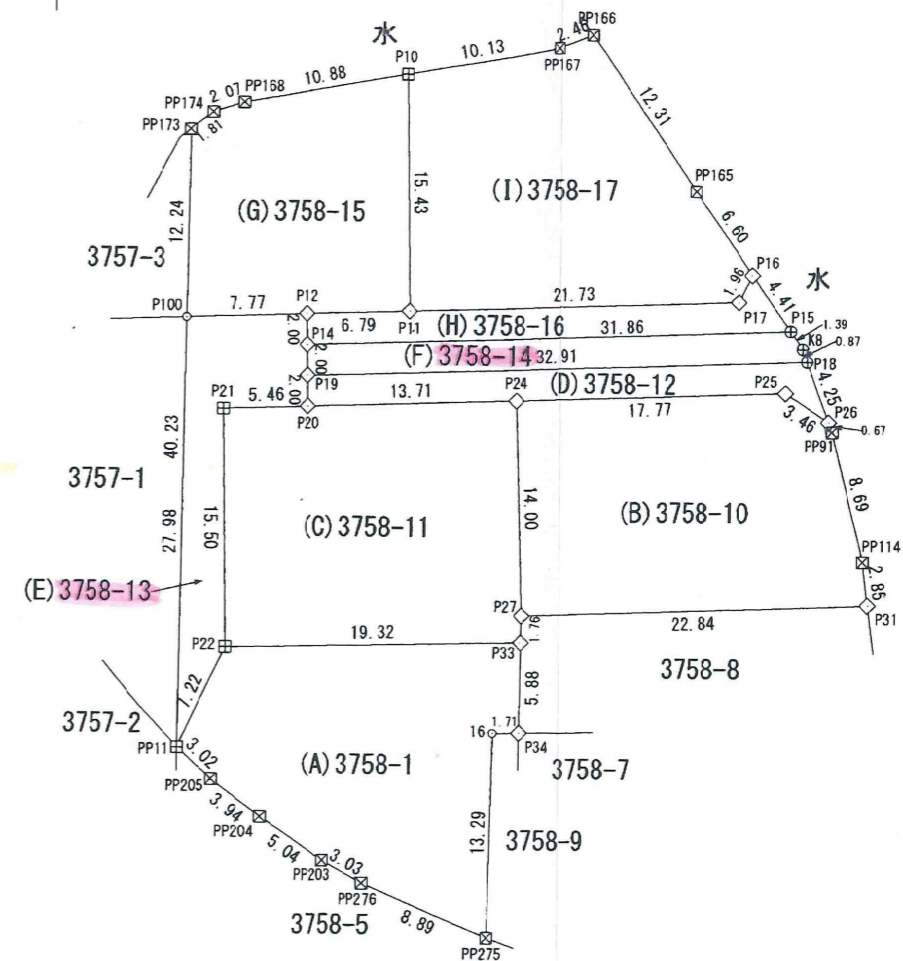

作成者 土地家屋調査士 宮下 新 (松本市大字島内3621番地) 平成30年10月23日作成
(長野県土地家屋調査士会用具)

申請人 [Redacted] 縮尺 1/500