

地積測量図

地番	3757-1、3757-3
土地の所在	安曇野市三郷明盛

地番 (A)3757-1				
測点	X	Y	X-X	Y (X-X)
P13	31554.874	-54366.206	-2.686	146027.629316
PP169	31552.445	-54368.354	-7.640	415374.224560
PP209	31547.234	-54374.545	-6.001	326301.644545
PP208	31546.444	-54374.893	-8.442	459032.846706
PP207	31538.792	-54368.951	-16.493	896707.108843
PP206	31529.951	-54361.685	-11.641	632824.375085
PP11	31527.151	-54359.039	25.180	-1368760.602020
P100	31555.131	-54358.782	27.723	-1506988.513386
			倍面積	-518.713649
			面積	259.356824
			地積	259.35 m <sup>2</sup>

地番 (B)3757-3				
測点	X	Y	X-X	Y (X-X)
P13	31554.874	-54366.206	-1.326	72089.589156
P100	31555.131	-54358.782	12.501	-679539.133782
PP173	31567.375	-54358.670	11.665	-634093.885550
PP172	31566.796	-54359.404	-4.562	247987.601048
PP171	31562.813	-54361.487	-10.339	562043.414093
PP170	31556.457	-54364.806	-7.939	431602.194834
			倍面積	-89.779799
			面積	44.889899
			地積	44.88 m <sup>2</sup>

分筆前面積  
 259.356824 + 44.889899 = 304.246723  
 304.24 m<sup>2</sup>


引照点	境界点	夾角	距離
F14	FG13-1	0-00-00	60.58
	PP173	8° 17' 16"	28.05
	PP209	1° 21' 39"	53.26
	PP11	337° 10' 42"	61.54

恒久的地物一覧表 (単位: m)

測点	X	Y
F14	31584.352	-54336.343
FG13-1	31541.116	-54378.777

平成30年10月22日 測量  
 第Ⅷ座標系・世界測地系  
 この測量に使用した公共基準点は、当職がパラメーター変換している。

凡 例	
◇	アルミプレート
⊠	プラスチック杭
⊕	金属釘
田	コンクリート杭
×	キザミ
○	無 標
⊙	公共基準点
◎	下水マンホール中心

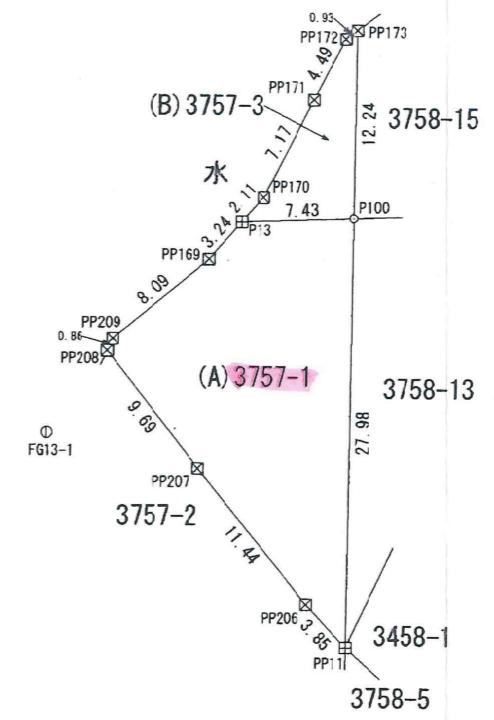

作成者	松本市大字島内362番地15 土地家屋調査士 宮下 新 自 印 平成30年10月23日作成)	申請人	[Redacted]	縮尺	1/500
-----	--	-----	------------	----	-------

(長野県土地家屋調査士会用紙)